




Pianta Piano Primo - Stato di Fatto  
scala 1:100

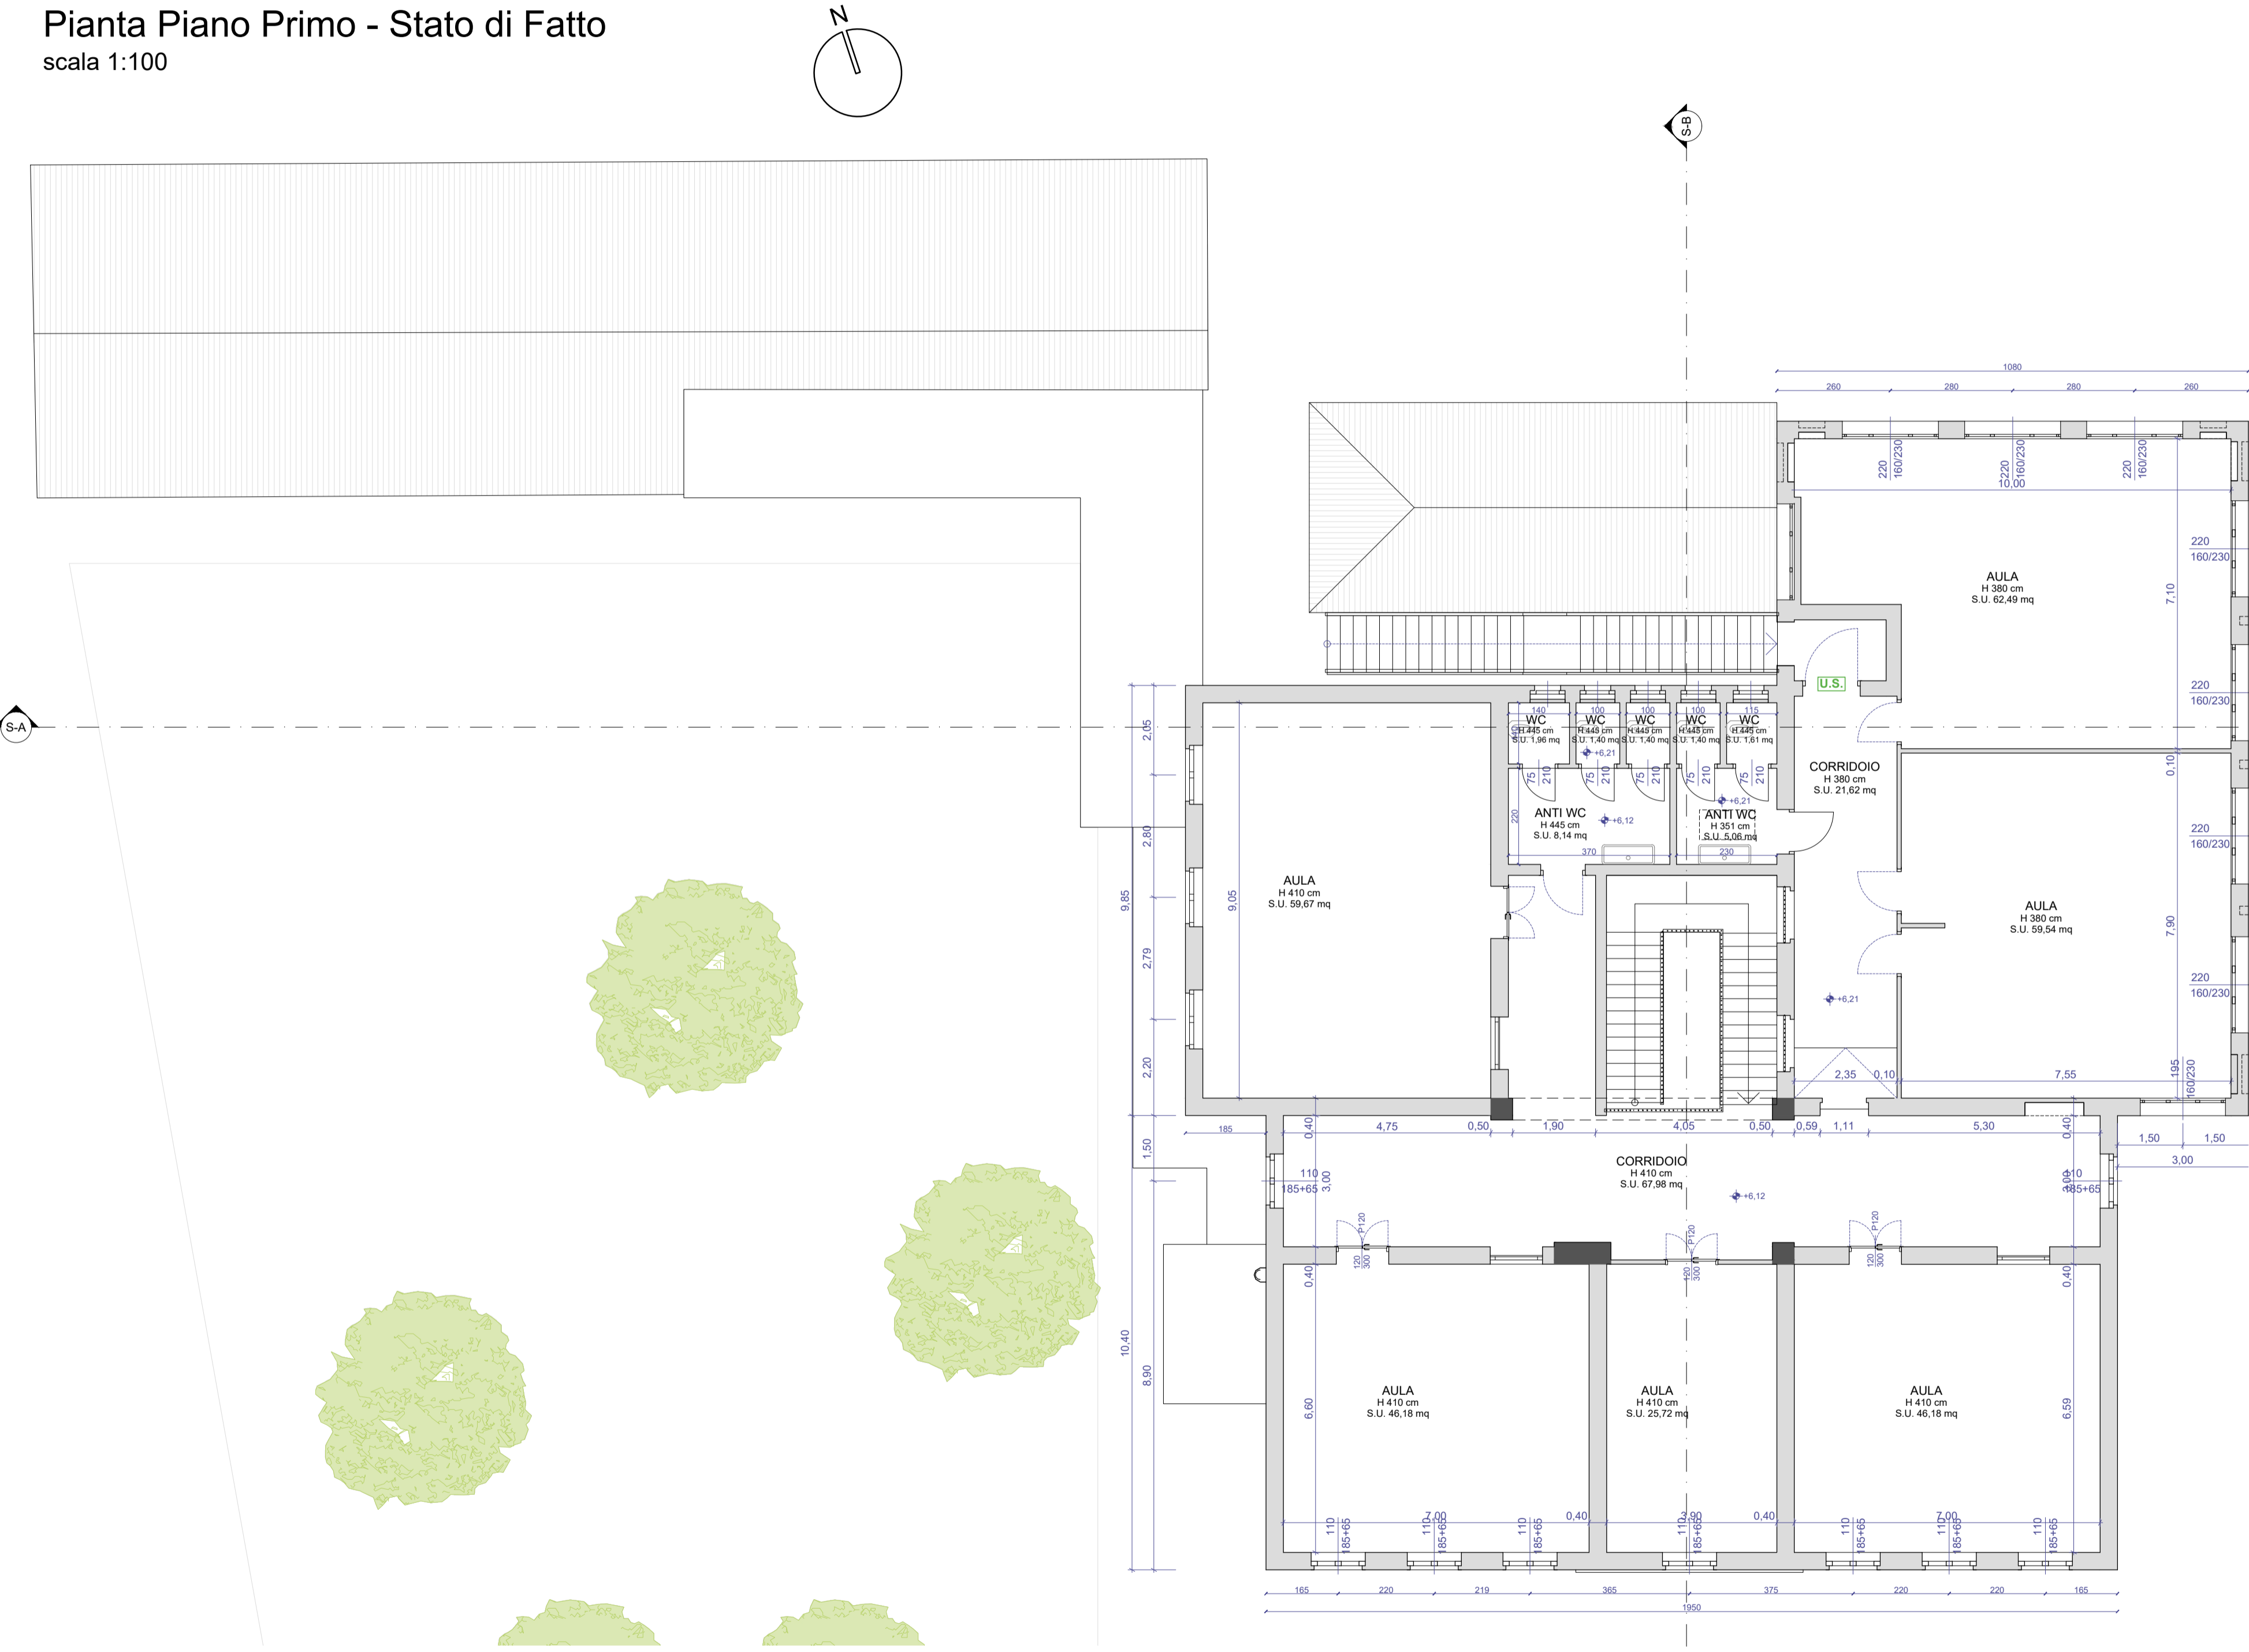

Pianta Piano Primo - Stato di Progetto  
scala 1:100

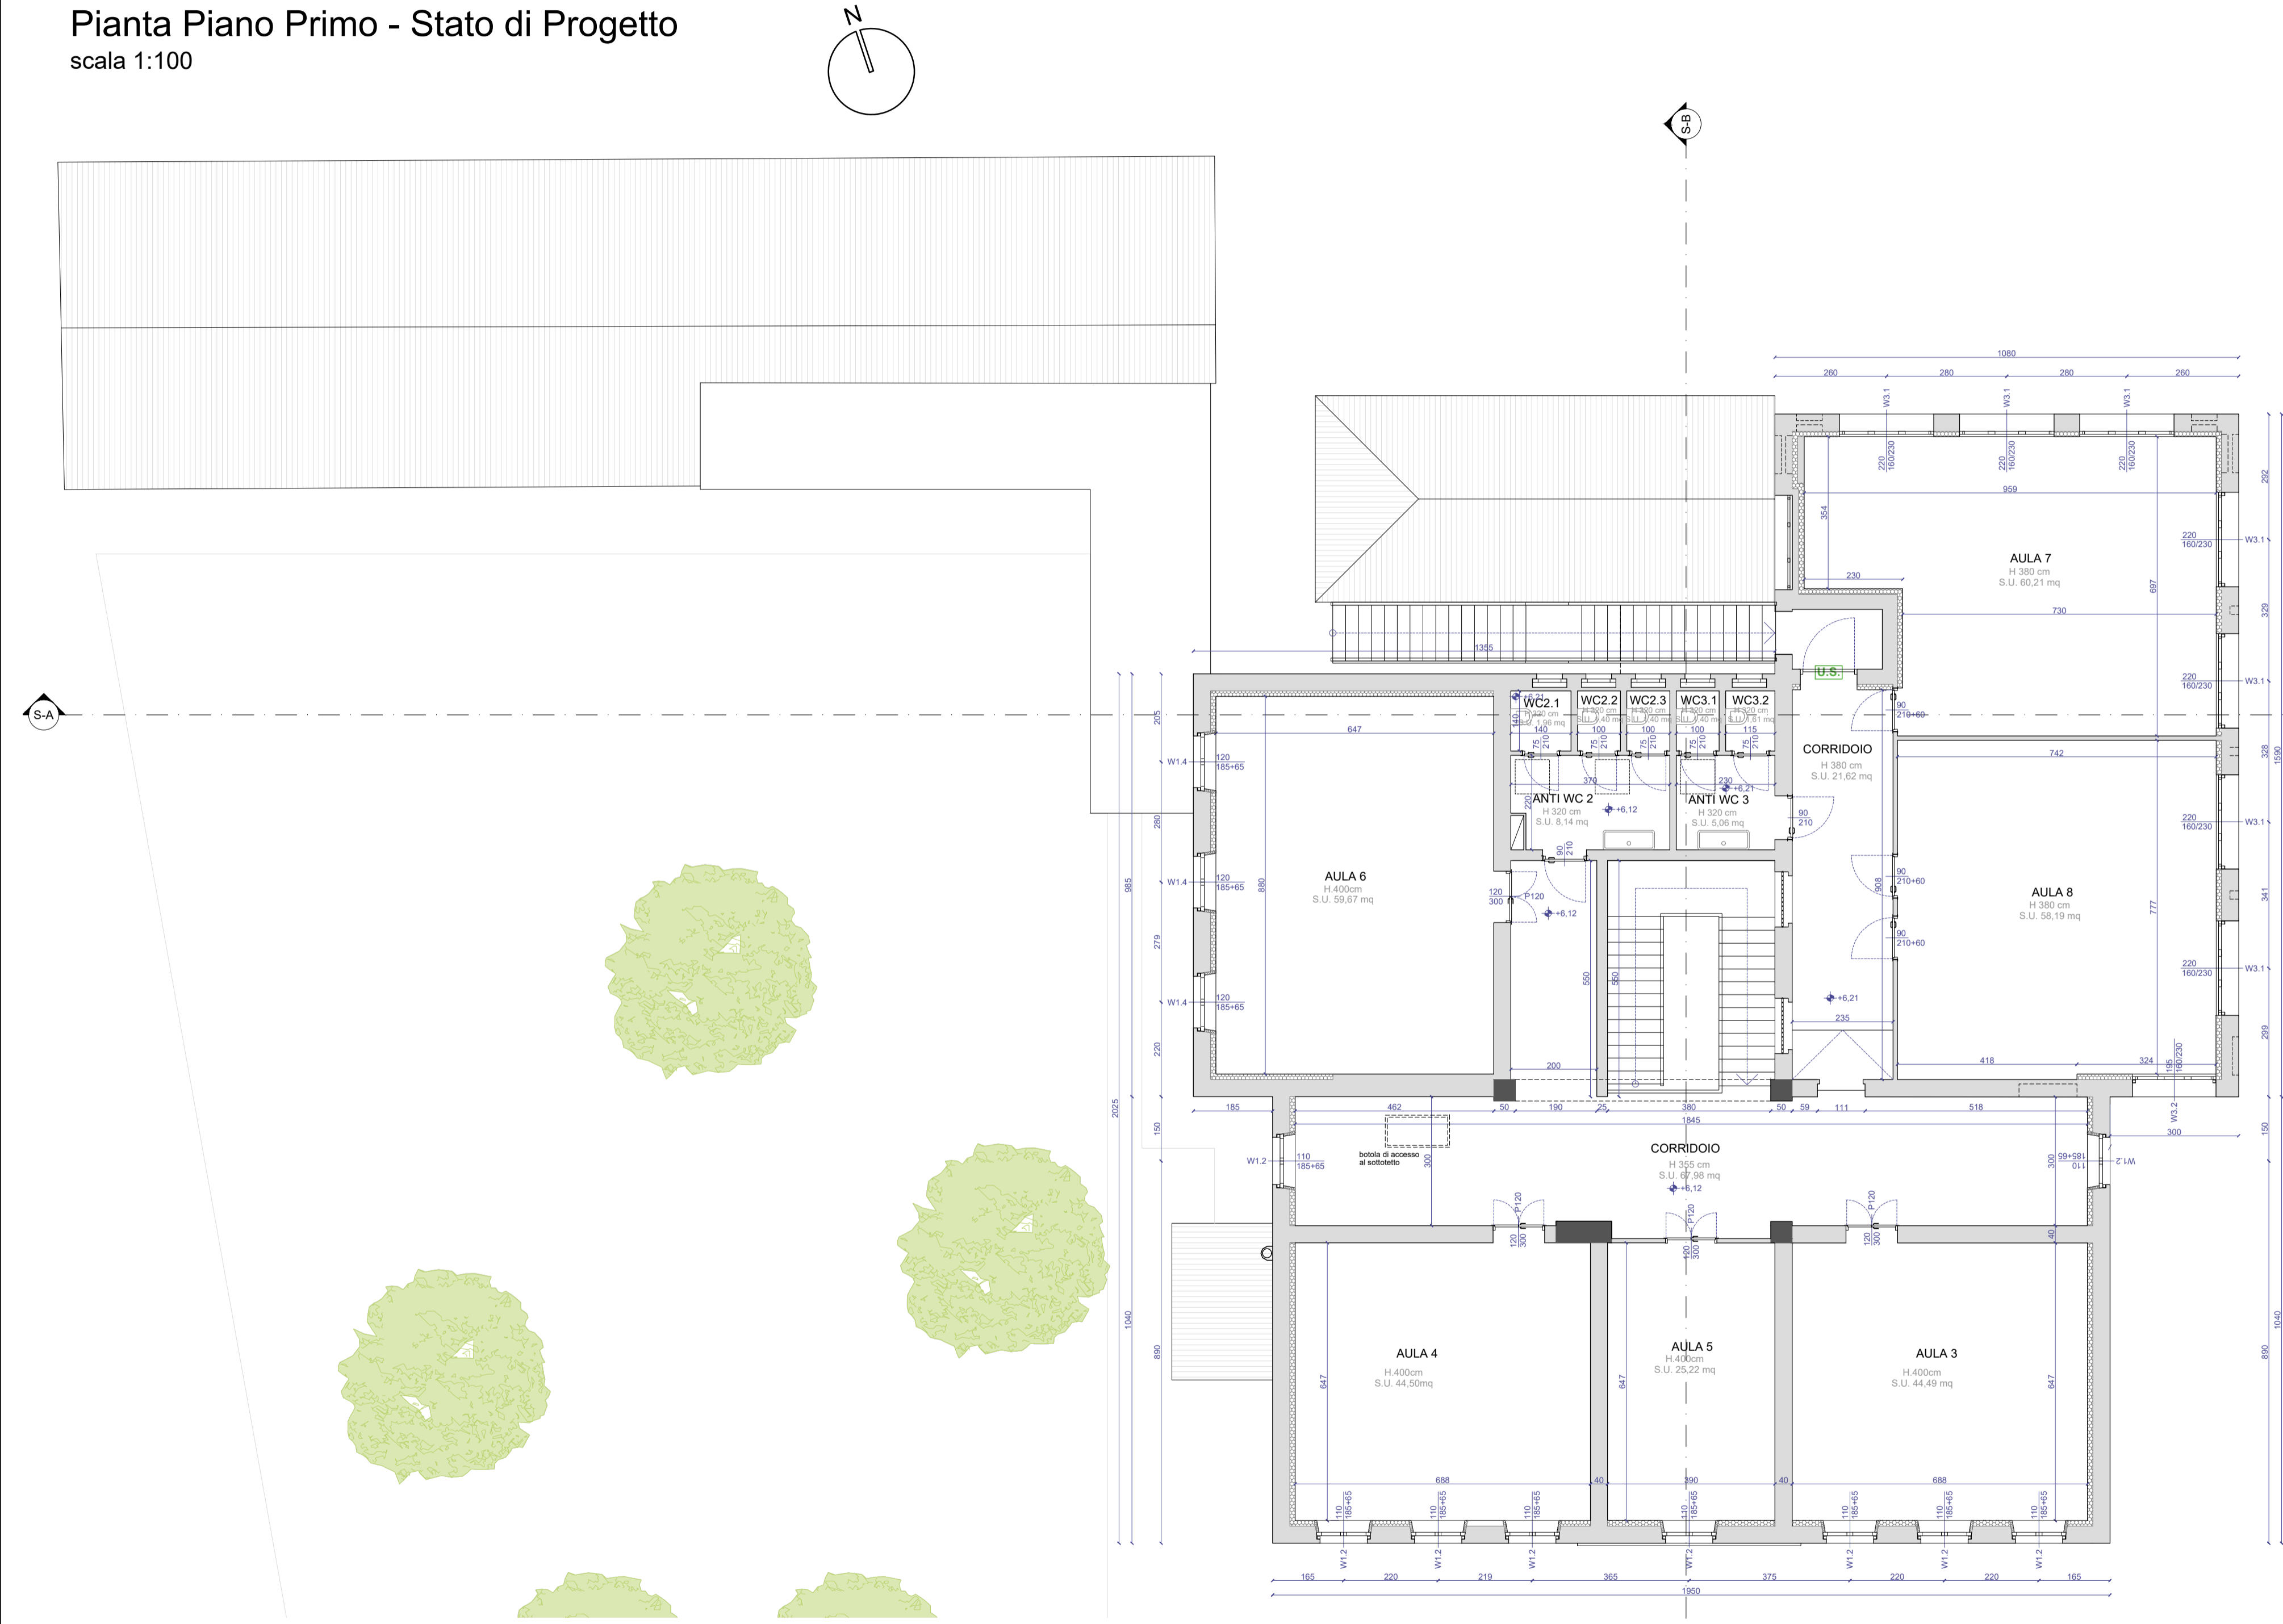

Pianta Piano Primo - Confrontanze  
scala 1:100

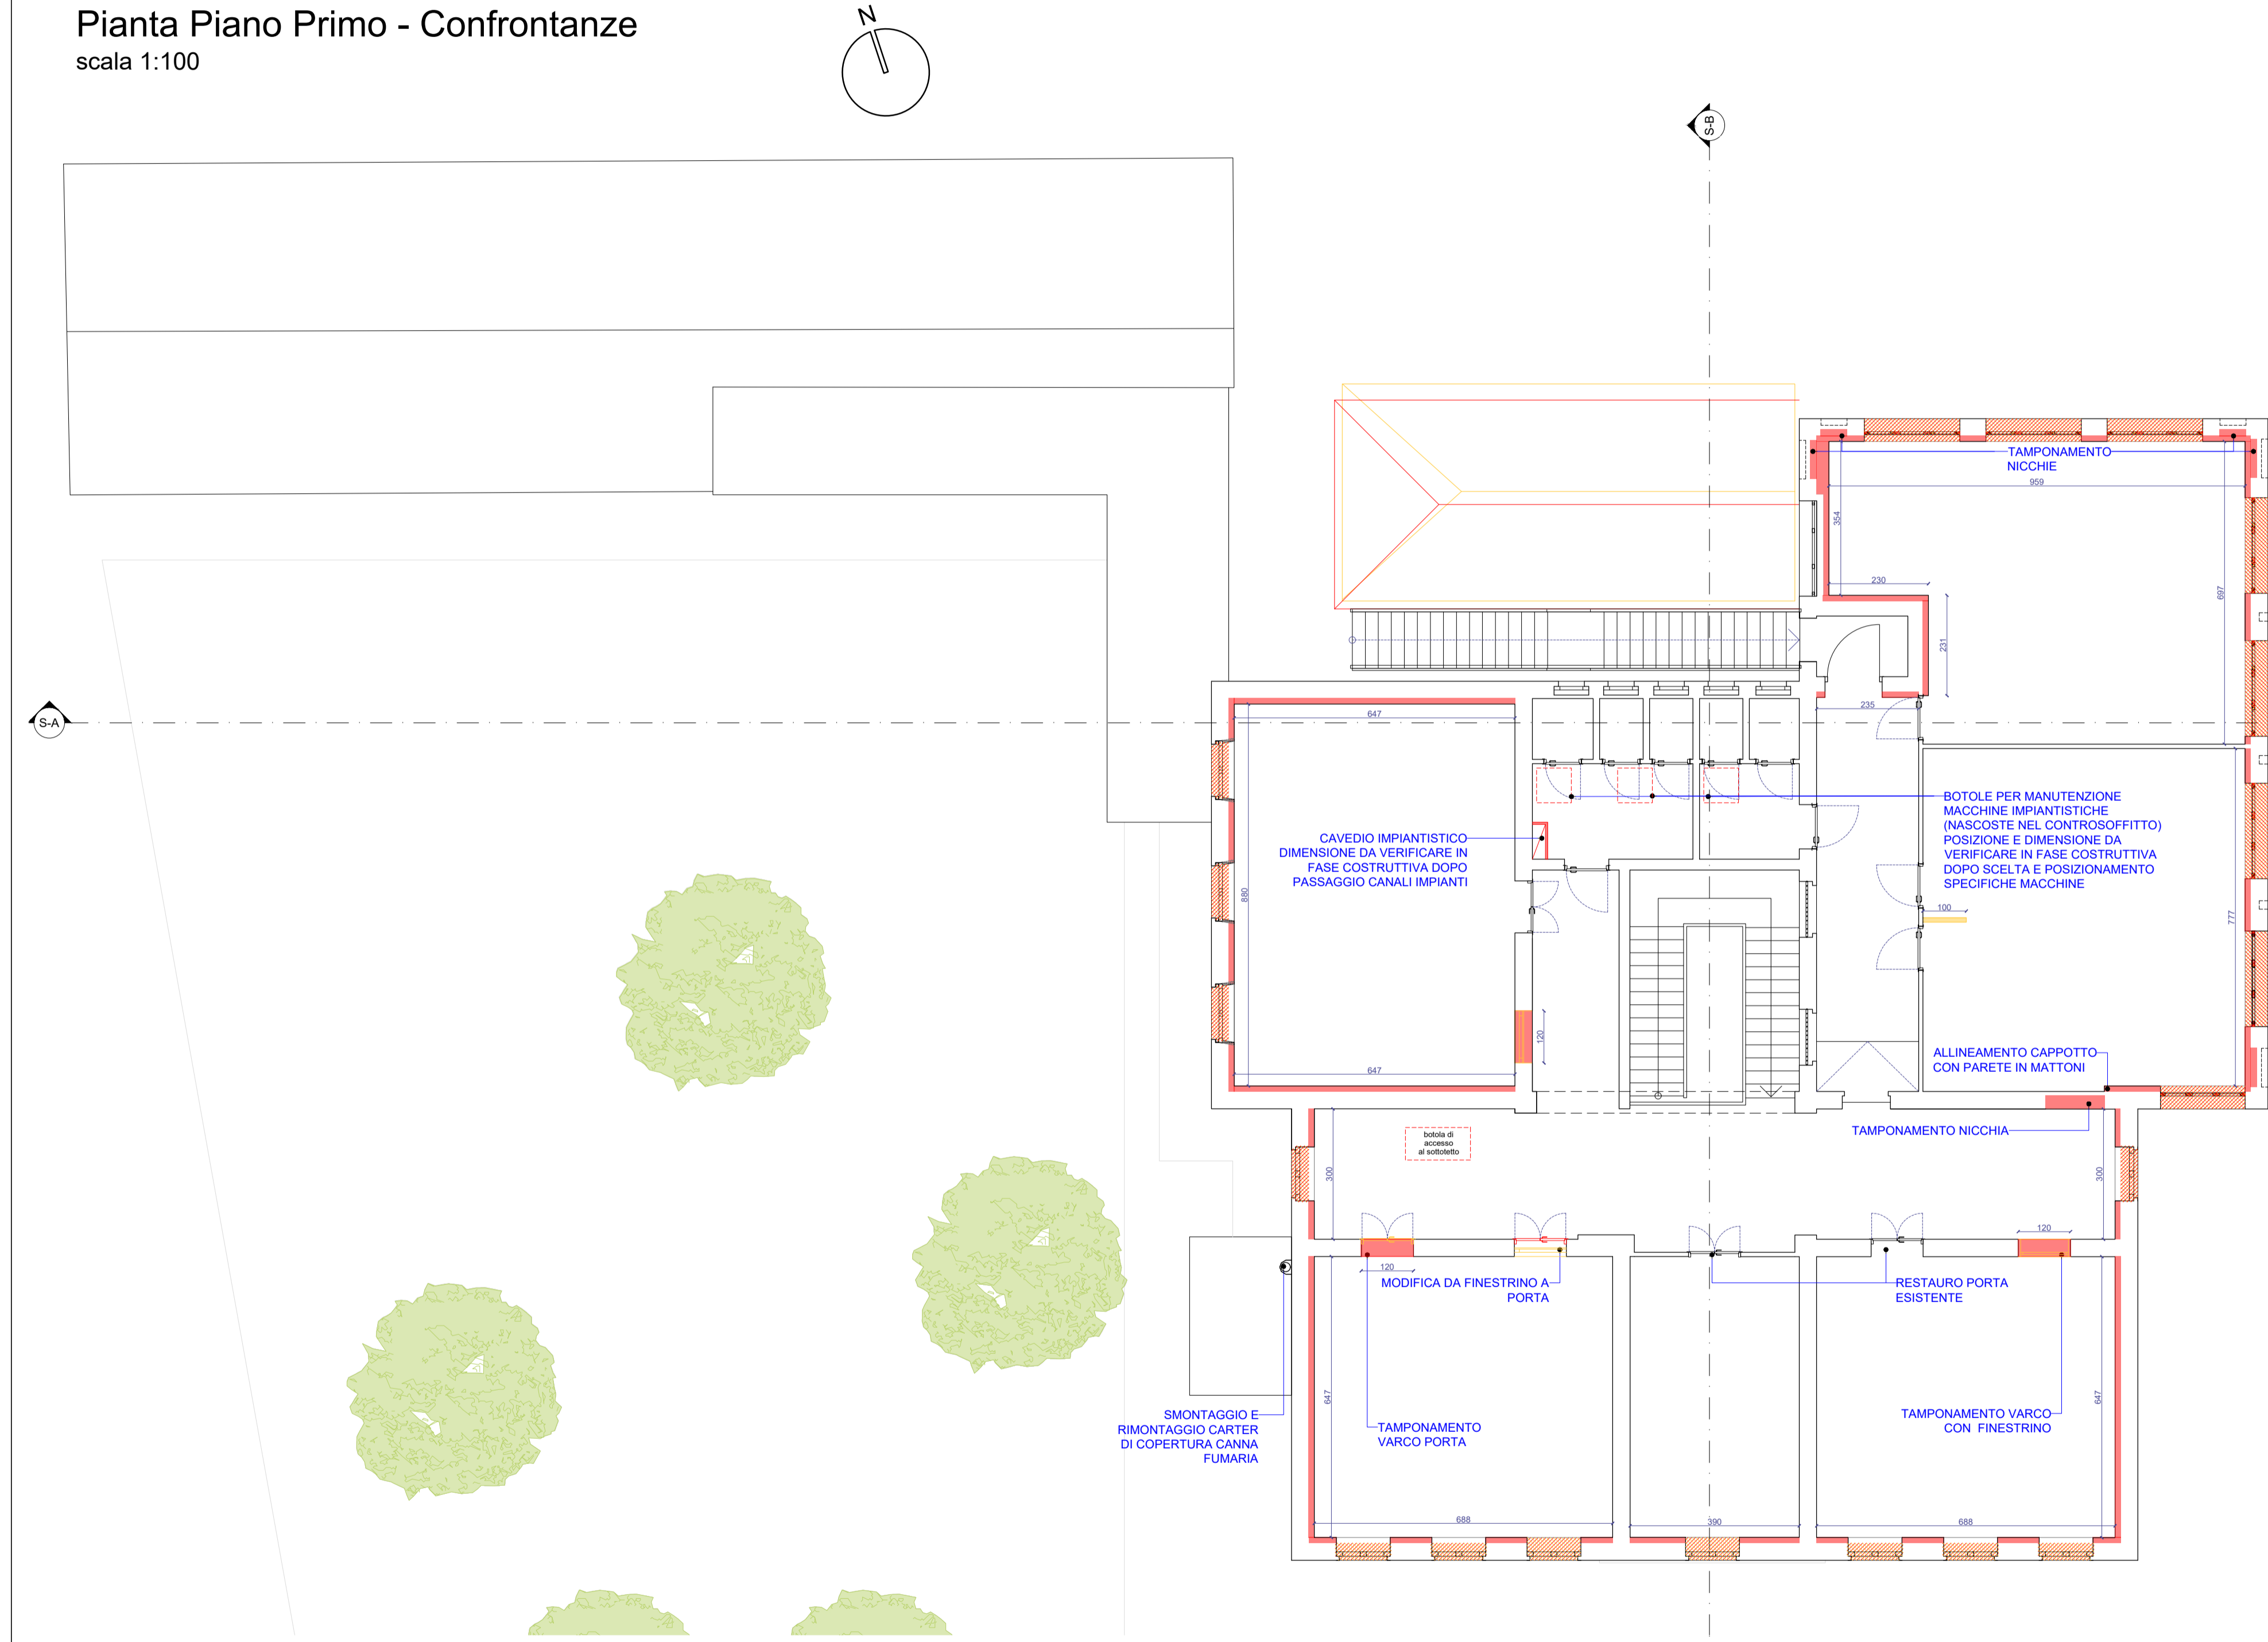

LEGENDA DEMOLIZIONI E NUOVE COSTRUZIONI

- DEMOLITO
- COSTRUITO
- Sostituzione serramenti esterni - vedere "TAV A08 - Abaco dei serramenti"

REGIONE PIEMONTE CITTÀ METROPOLITANA DI TORINO

COMUNE DI CERCENASCO

LAVORI DI ADEGUAMENTO SISMICO E NORMATIVO  
DELLA SCUOLA PRIMARIA DI CERCENASCO

Immobile sito in Via XX Settembre, n. 28 - 10060 Cercenasco (TO) - Censito al NCT al Foglio 12 mappale 407 e  
censito al NCEU al Foglio 12 mappale 407

PROGETTO ESECUTIVO

A03 PIANTA PIANO PRIMO

Elaborati:

Pianta Piano Primo - Stato di Fatto  
Pianta Piano Primo - Stato di Progetto  
Pianta Piano Primo - Confrontanze

scala 1:100  
scala 1:100  
scala 1:100

COMMITTENTE:



COMUNE DI CERCENASCO  
Via XX Settembre n. 11 - 10060 Cercenasco (TO)  
Tel. (+39) 011 9802277 Fax (+39) 011 9802731  
P.IVA0232240015 C.F. 05003650011

GRUPPO DI PROGETTAZIONE

Capogruppo Mandatario RTP:  
ARCH. GIORGIO TAROTTI  
Coordinamento S.G. e Referente per la Stazione  
Appaltante e gli Enti coinvolti

Mandatari:

Progettazione Acustica  
ARCH. ALESSANDRO CIMENTI - studiaca  
ARCH. ELISA DOMPE - studiaca  
Progetto Impianti  
ING. MARCELLO PRINA  
ARCH. ALBERTO CHIALVA  
Progetto Strutturale  
ING. VALTER PIRAMONTI

Data: SETTEMBRE 2024

Revisione: 27/09/2024