



Dettaglio Spogliatoi Piano Terra - Alzato B2

scala 1:20

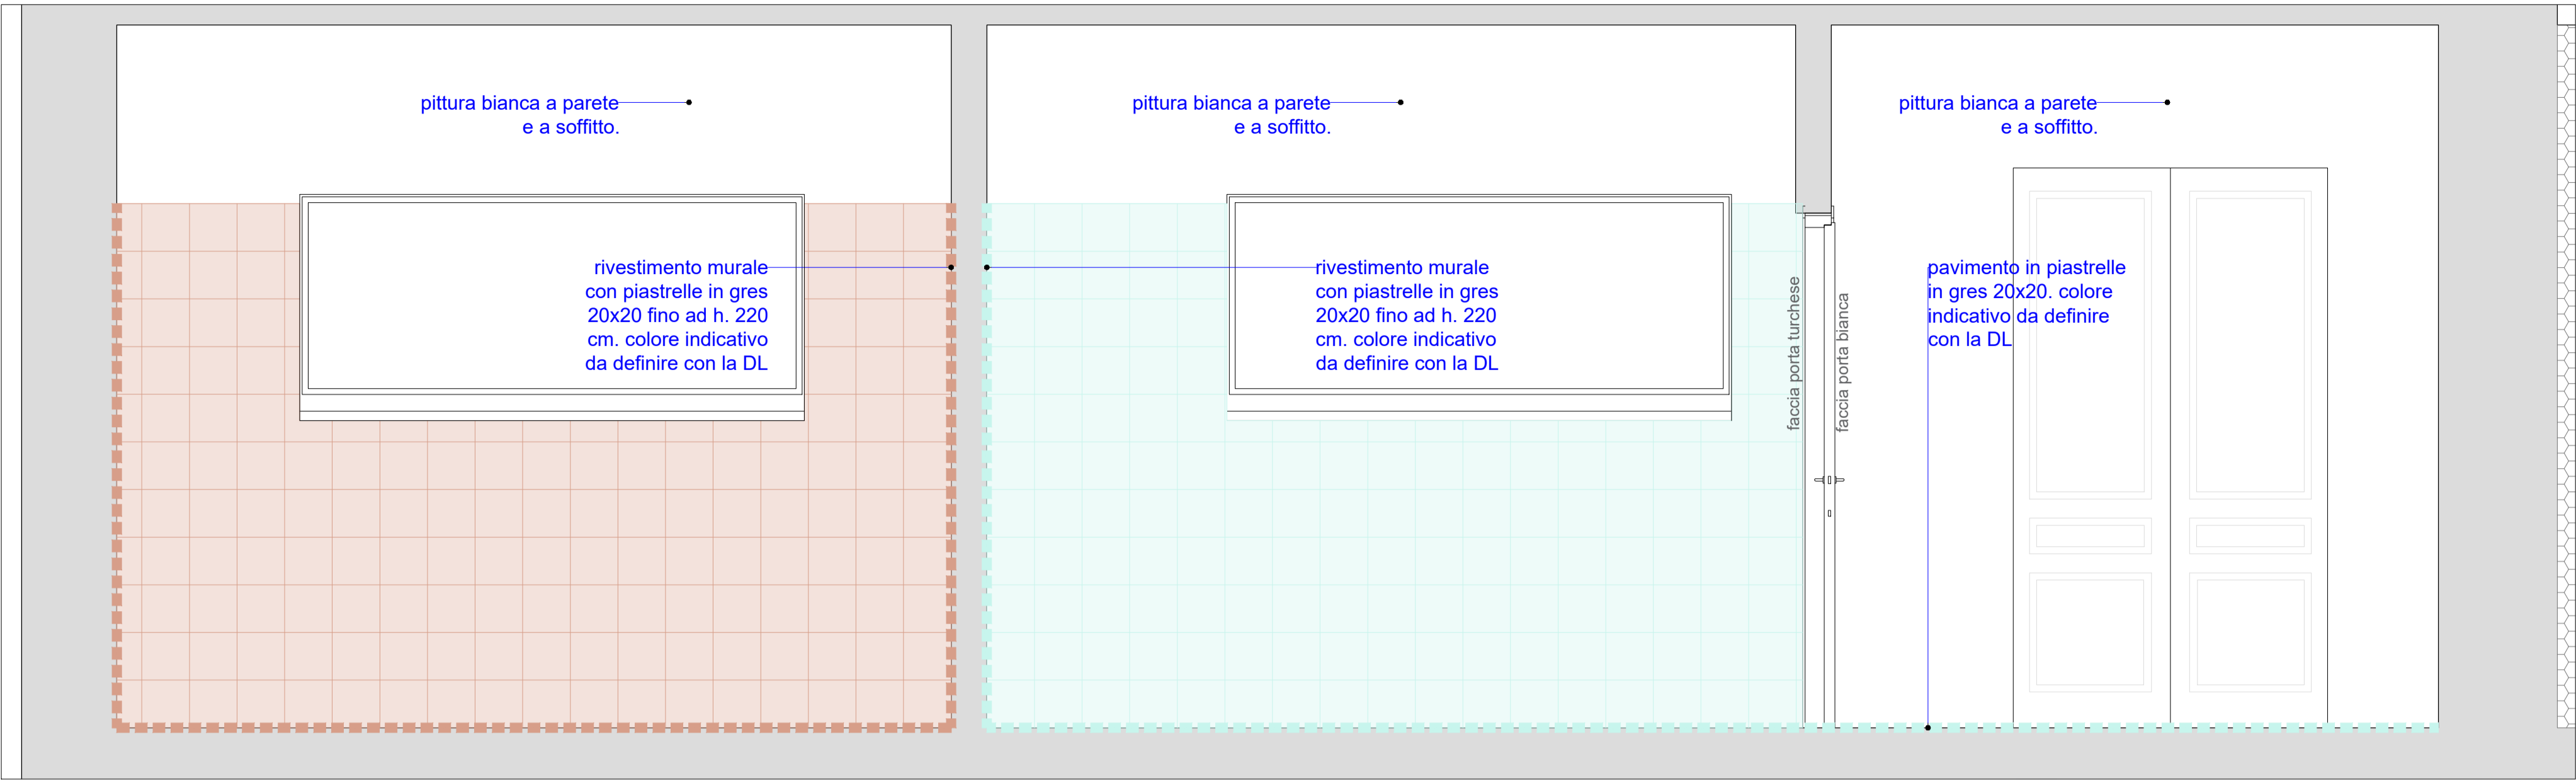


Dettaglio Spogliatoi Piano Terra - Alzato B1

scala 1:20

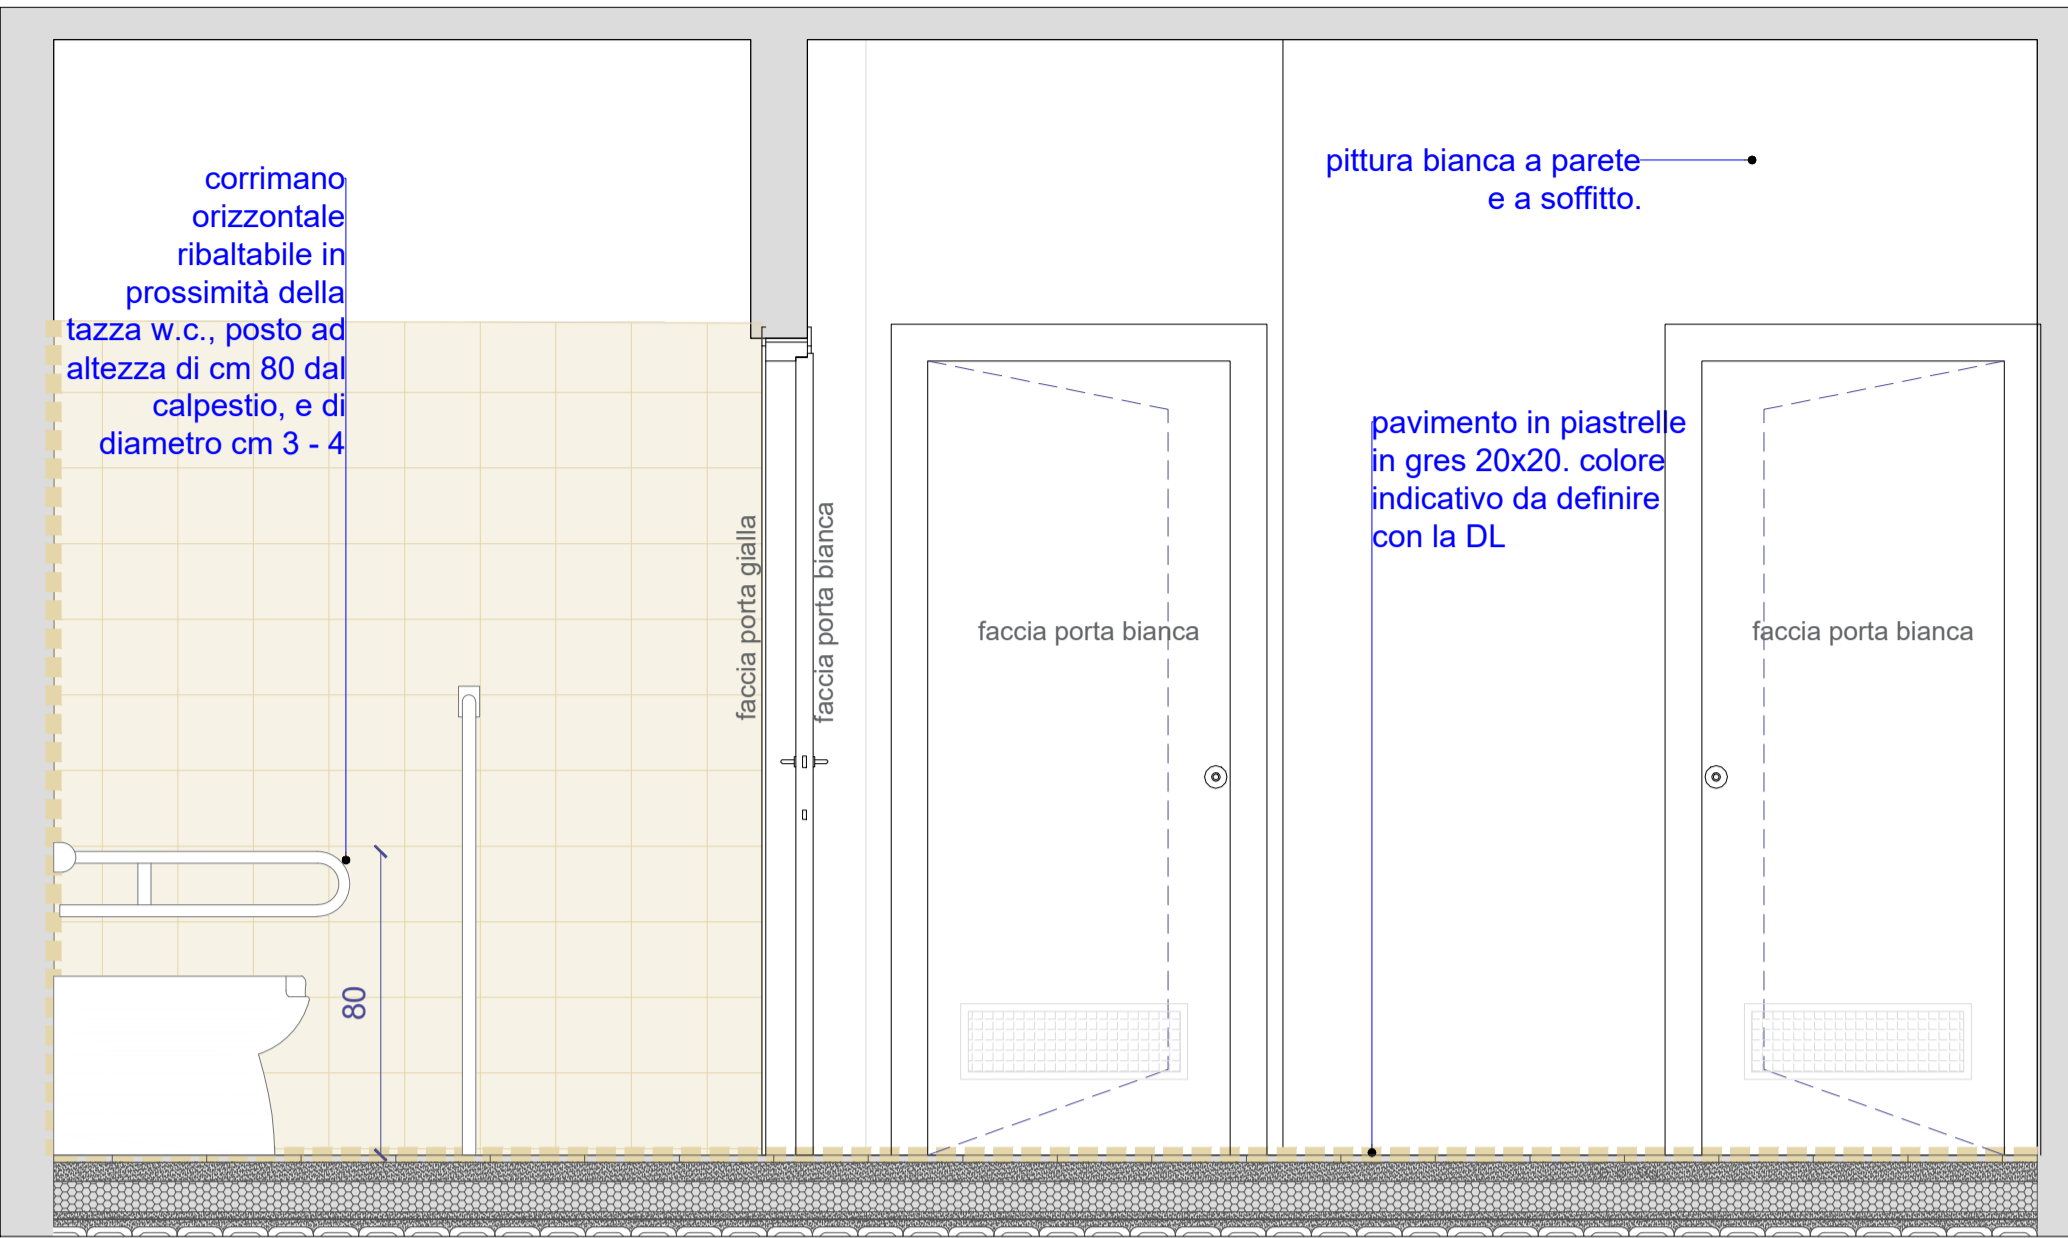

Dettaglio Spogliatoi Piano Terra - Stralcio Pianta Piano Terra

scala 1:20

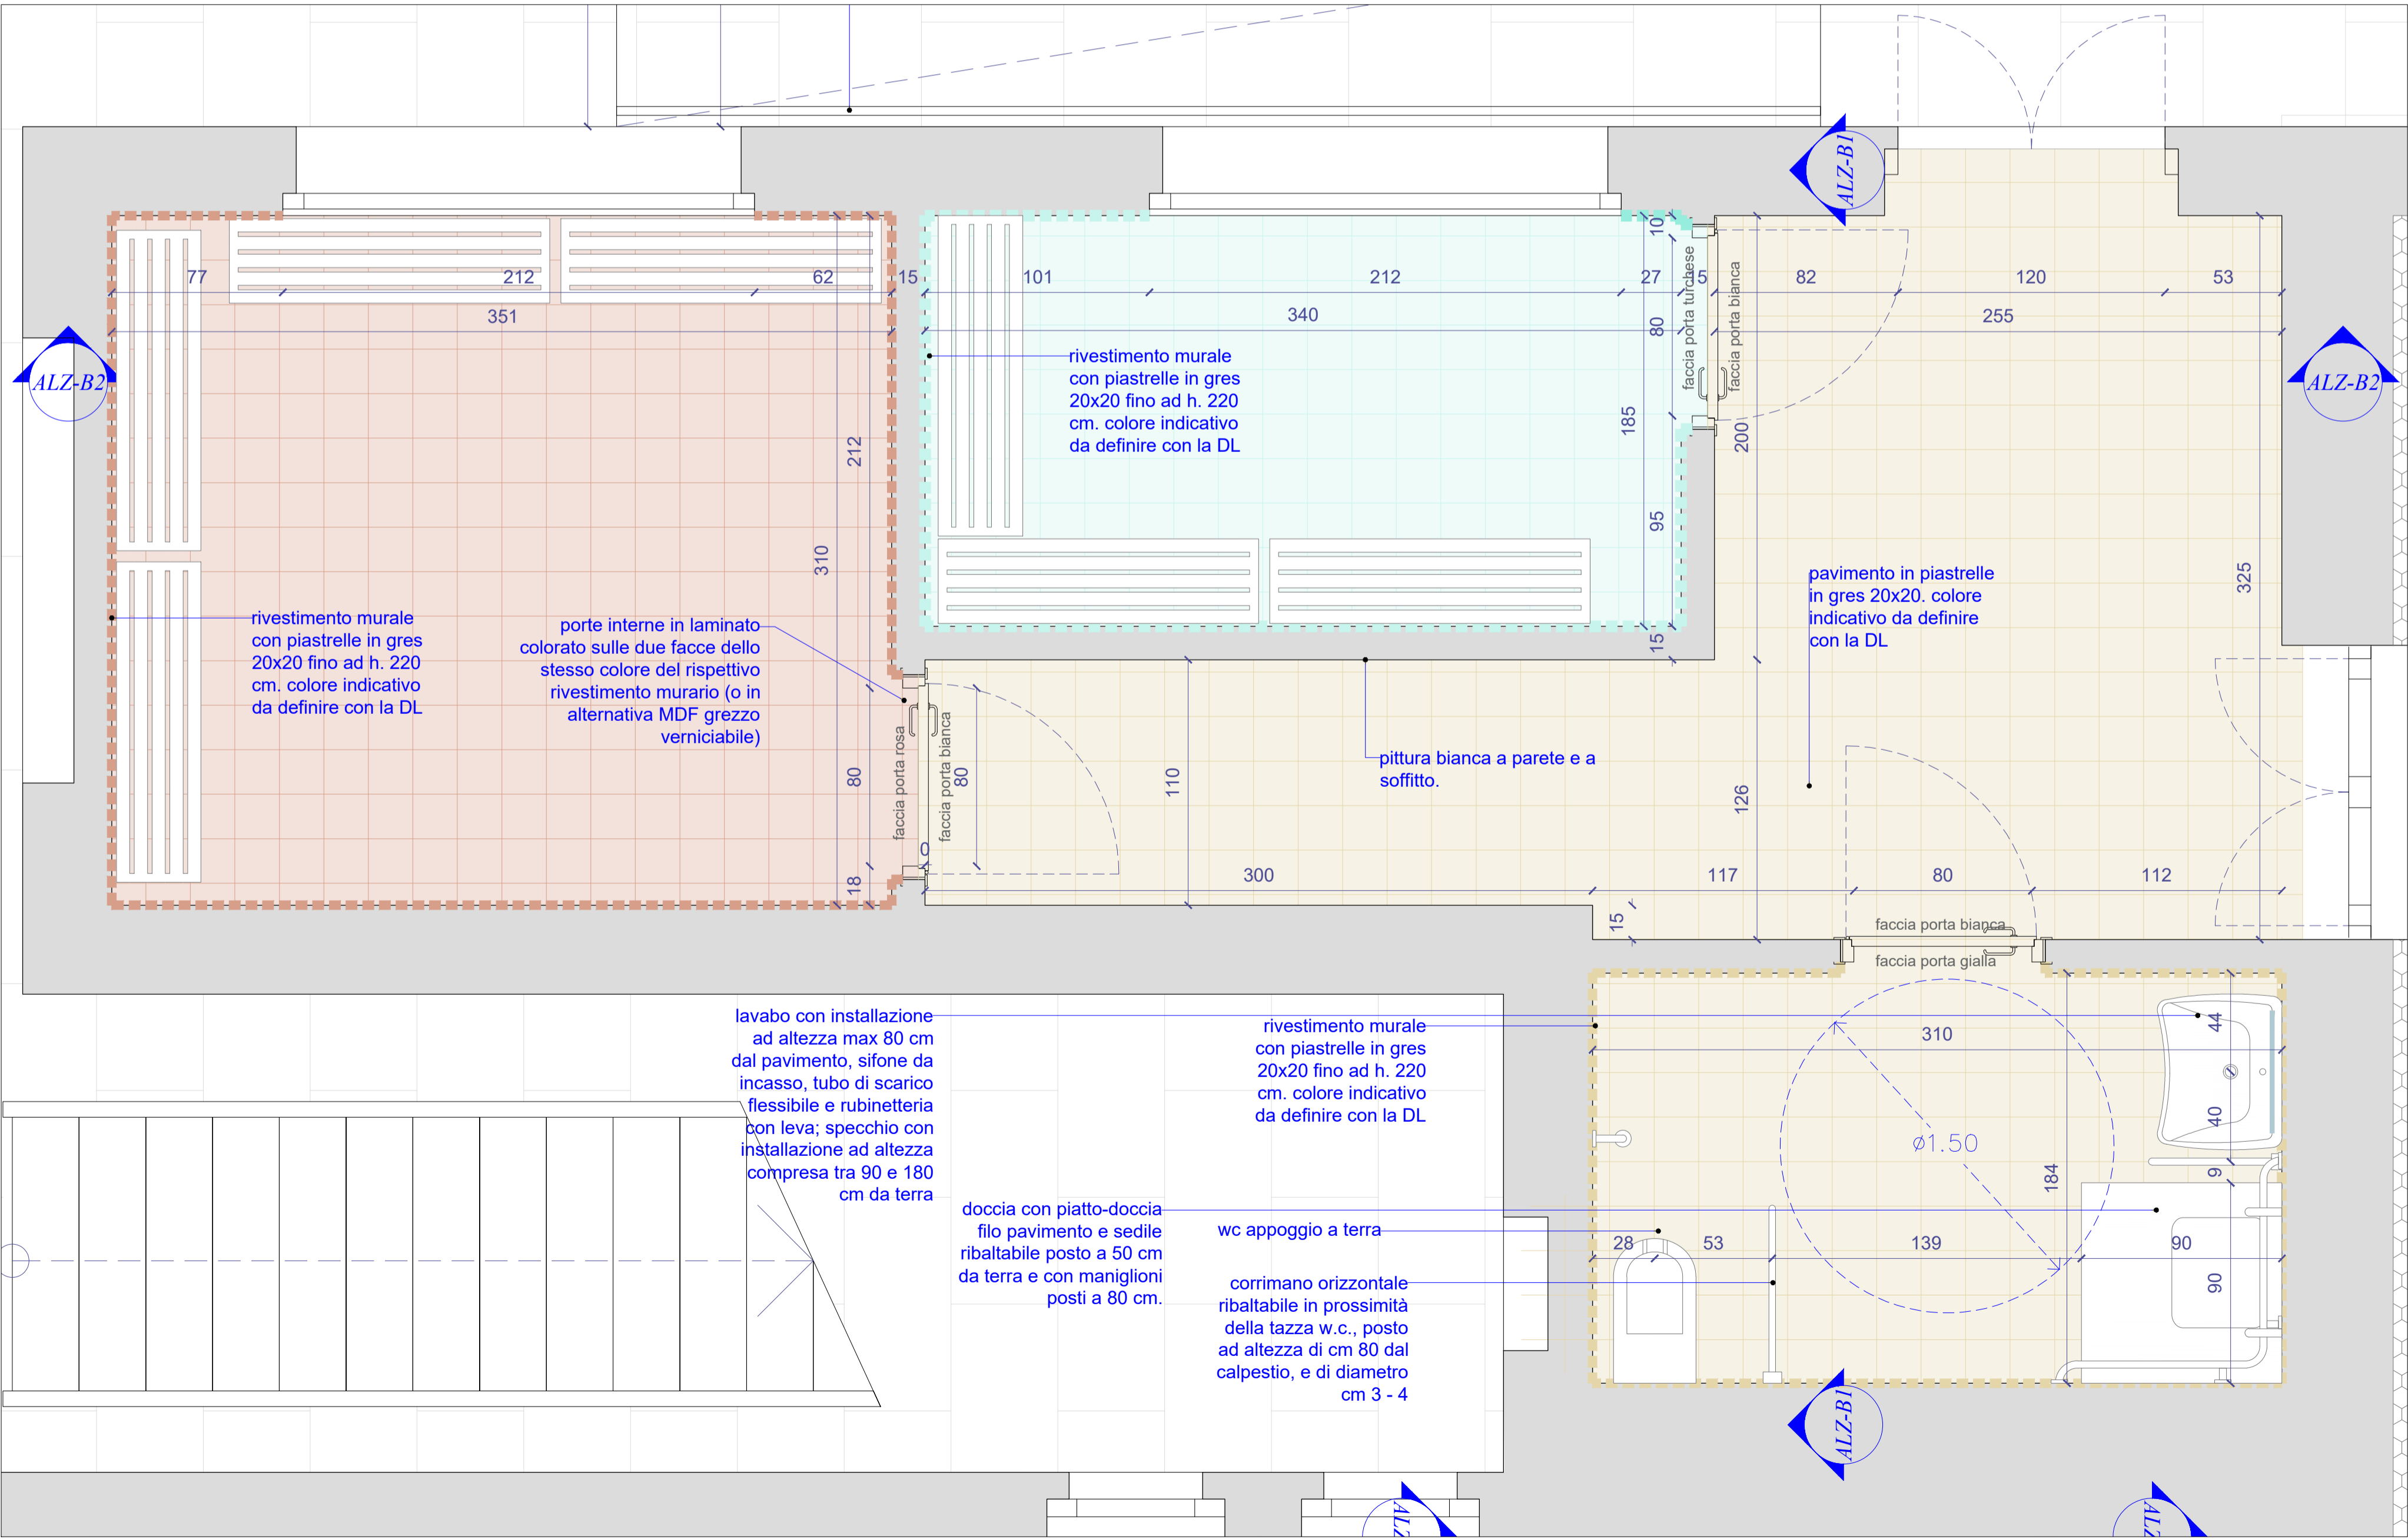

N.B.: tutta la rubinetteria e le cassette di cacciata Wc dovranno rispettare le prescrizioni del D03.06\_Relazione CAM, punto 2.3.9\_Risparmio idrico.

REGIONE PIEMONTE CITTA' METROPOLITANA DI TORINO

COMUNE DI CERCENASCO

LAVORI DI ADEGUAMENTO SISMICO E NORMATIVO DELLA SCUOLA PRIMARIA DI CERCENASCO

Immobile sito in Via XX Settembre, n. 28 - 10060 Cercenasco (TO) - Censito al NCT al Foglio 12 mappale 407 e censito al NCEU al Foglio 12 mappale 407

PROGETTO ESECUTIVO

A11 FINITURE SPOGLIATOI

Elaborati:

Dettaglio Spogliatoi - Stralcio di Pianta Piano Terra  
Dettaglio Spogliatoi - Alzato B1  
Dettaglio Spogliatoi - Alzato B2

scala 1:20  
scala 1:20  
scala 1:20

COMMITTENTE:



COMUNE DI CERCENASCO

Via XX Settembre n. 11 - 10060 Cercenasco (TO)  
Tel. (+39) 011.9809227/ Fax (+39) 011.9802731  
P.IVA02332240015/C.F. 85003050011

GRUPPO DI PROGETTAZIONE

Capogruppo Mandatario RTP:

ARCH. GIORGIO TARDITI  
Coordinamento GdL e Referente per la Stazione  
Appaltante e gli Enti coinvolti

Mandanti:

Progettazione Architettonica  
ARCH. ALESSANDRO CIMENTI - studioata  
ARCH. ELISA DOMPE - studioata

Progetto Impianti  
ING. MARCELLO PRINA  
ARCH. ALBERTO CHIALVA

Progetto Strutturale  
ING. VALTER RIPAMONTI

Data: SETTEMBRE 2024

Revisione: 02