




Sezione B-B' - Stato di Fatto  
scala 1:100

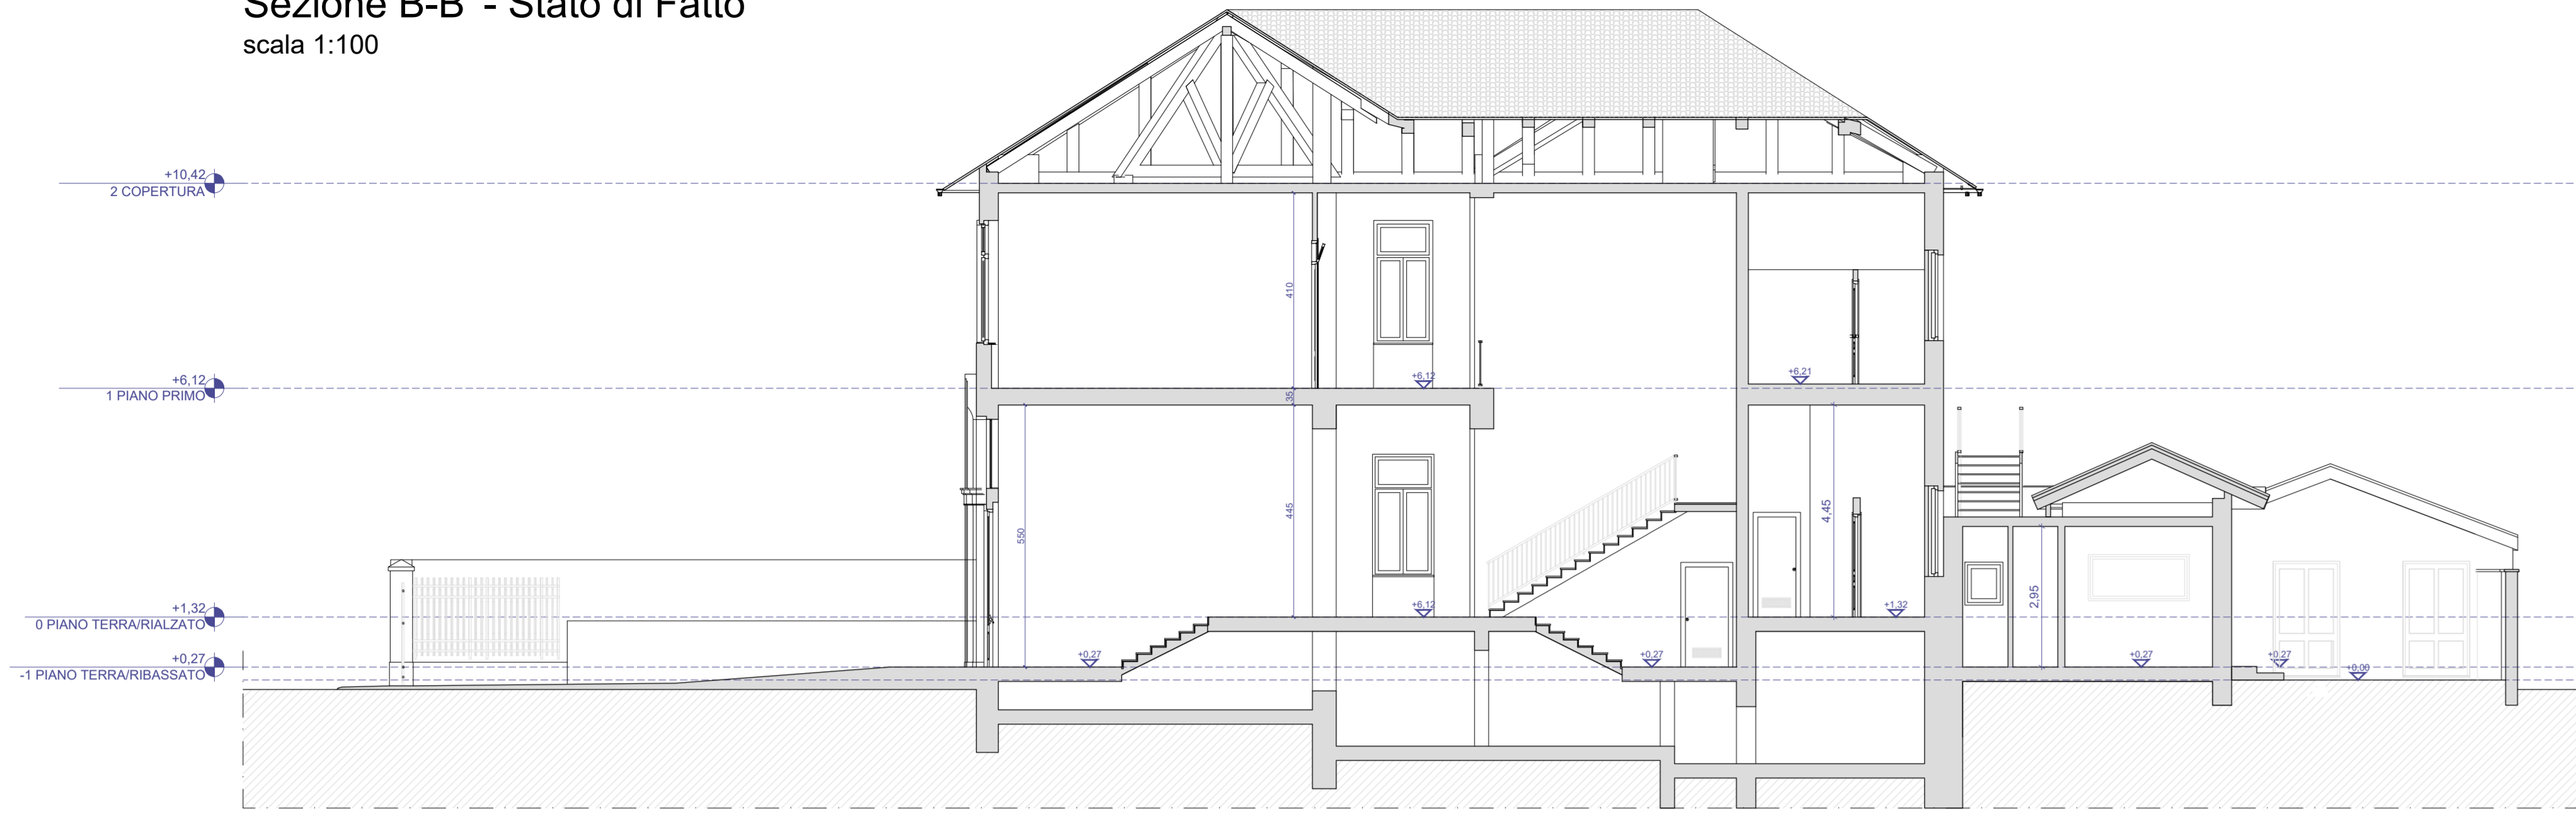


Sezione A-A' - Stato di Fatto  
scala 1:100

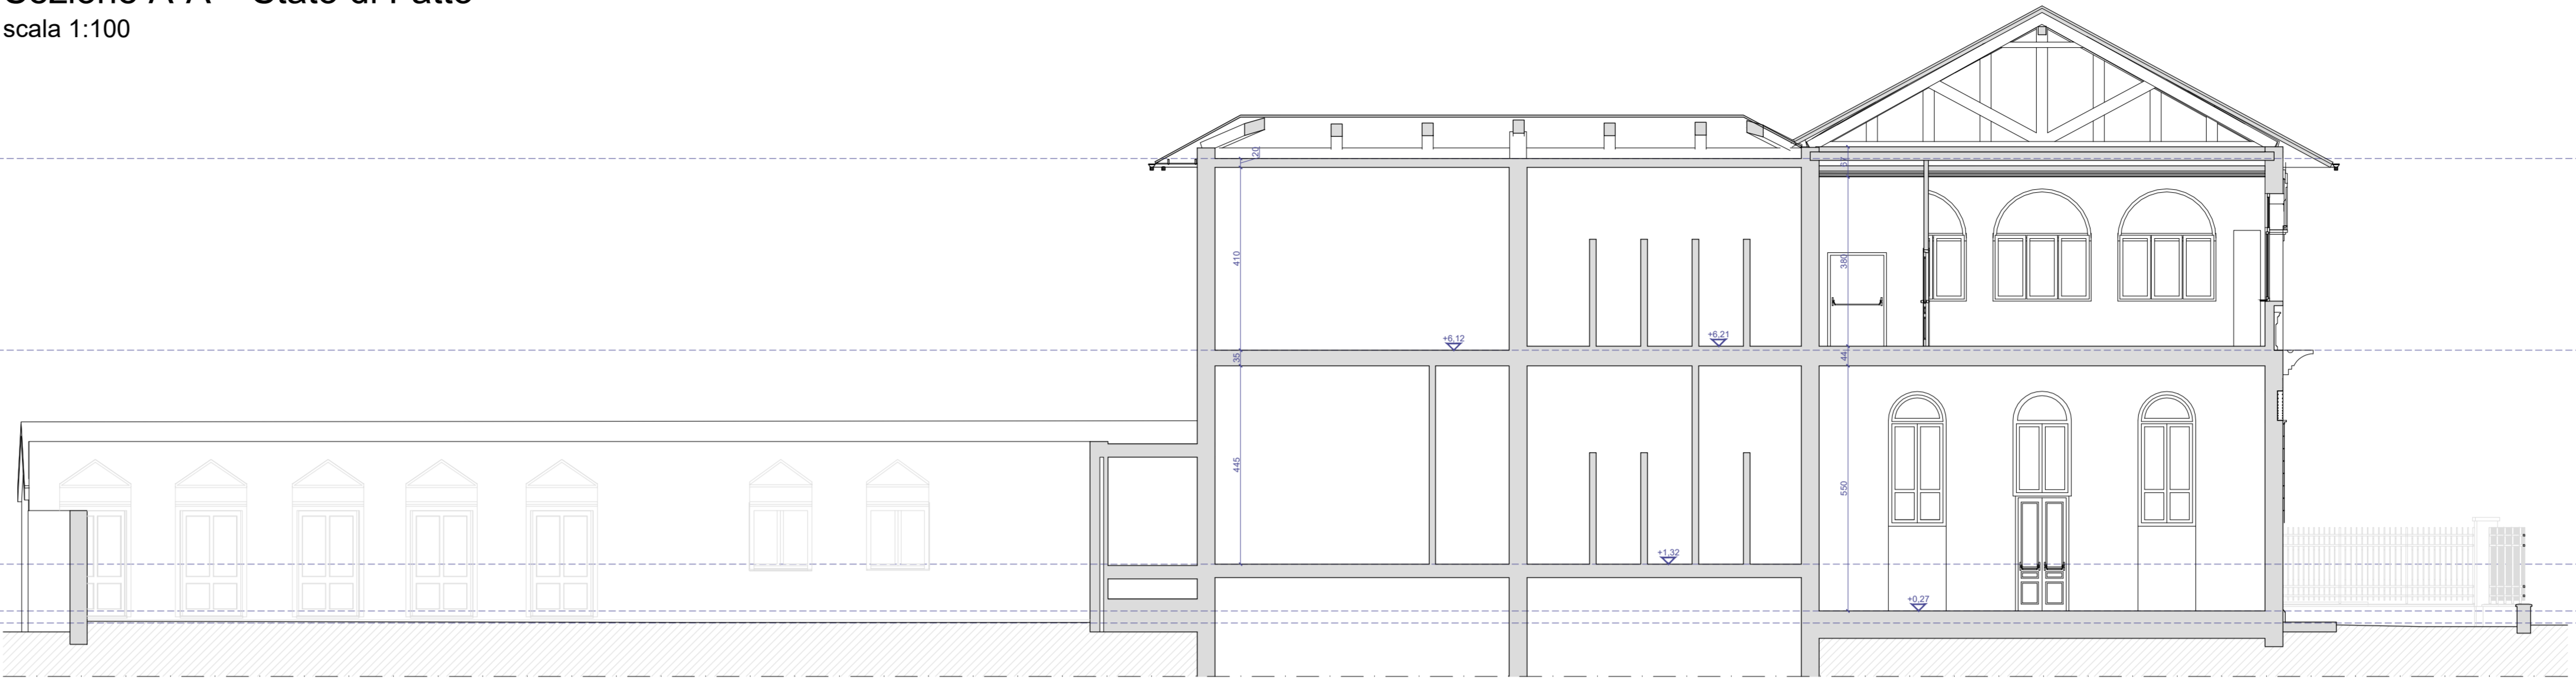


Sezione B-B' - Stato di Progetto  
scala 1:100

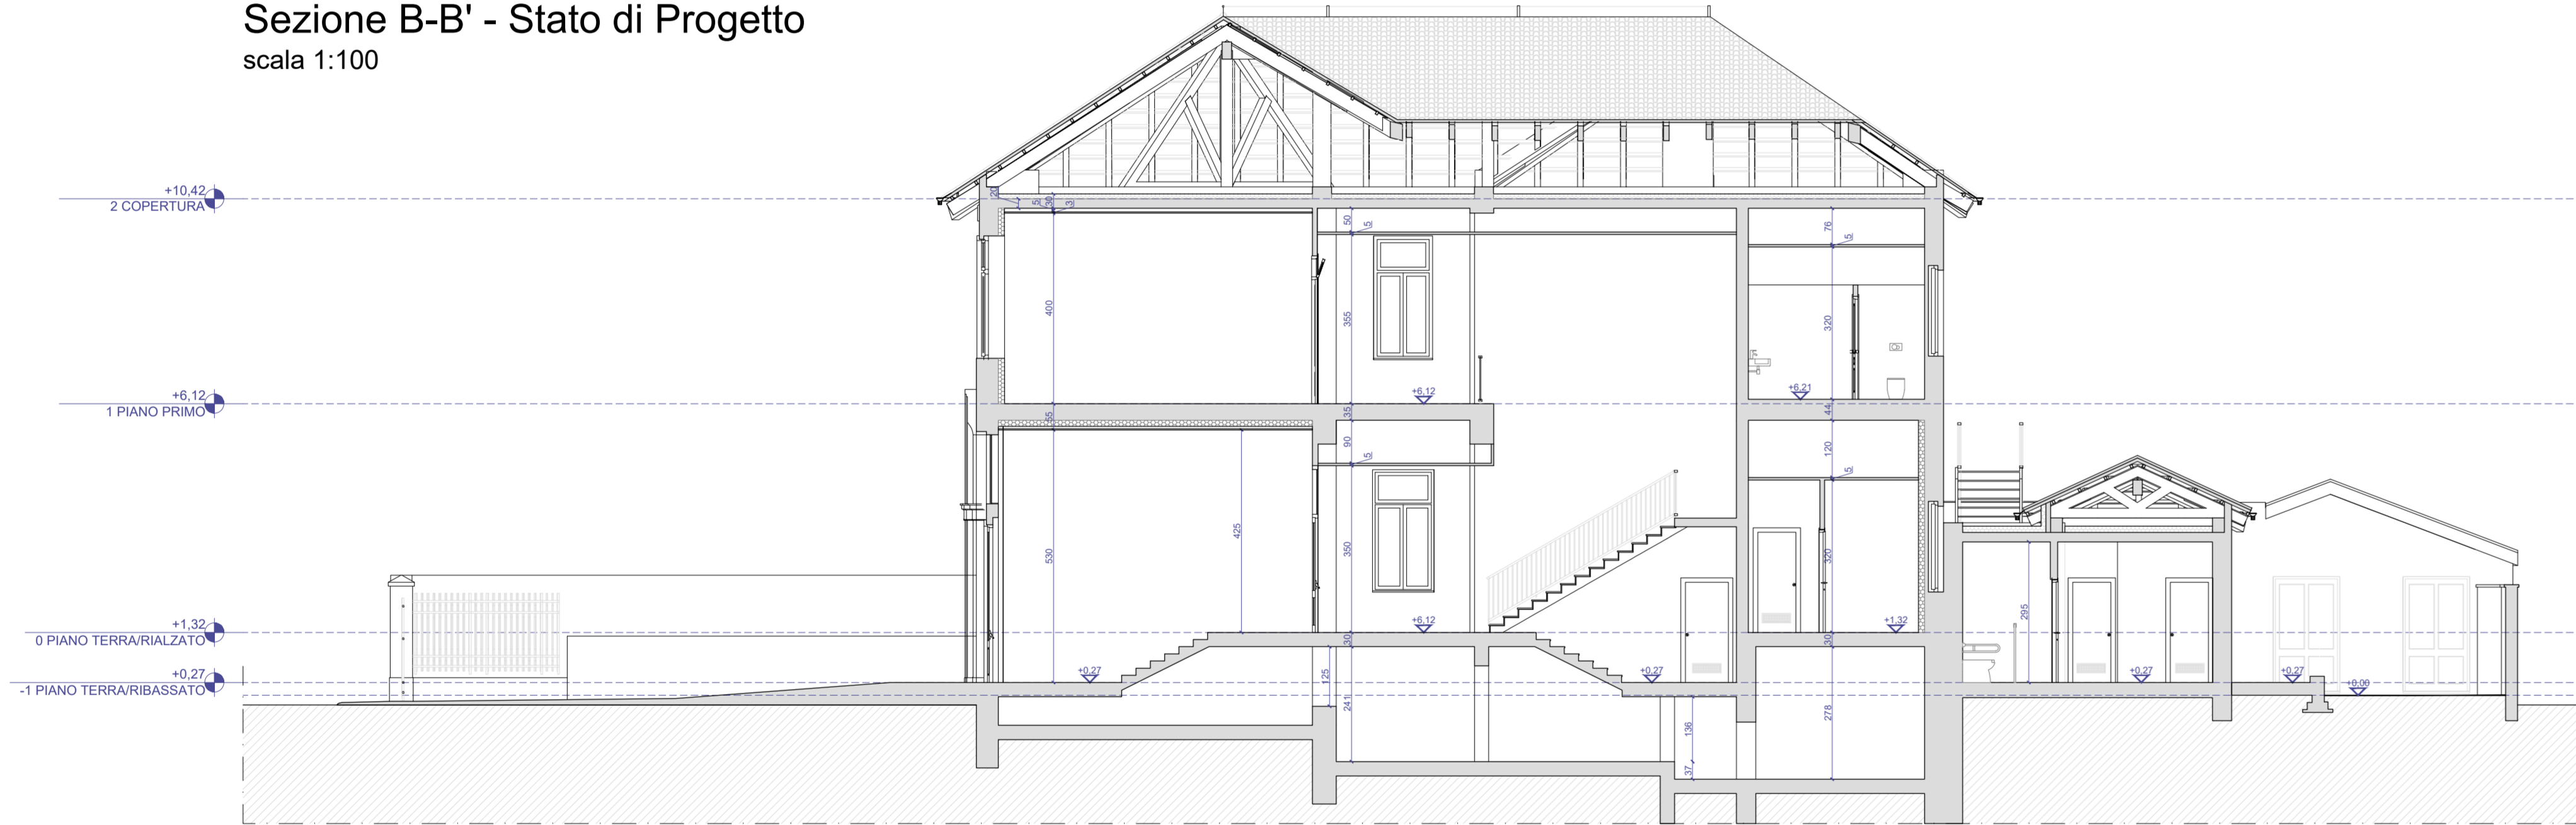


Sezione A-A' - Stato di Progetto  
scala 1:100

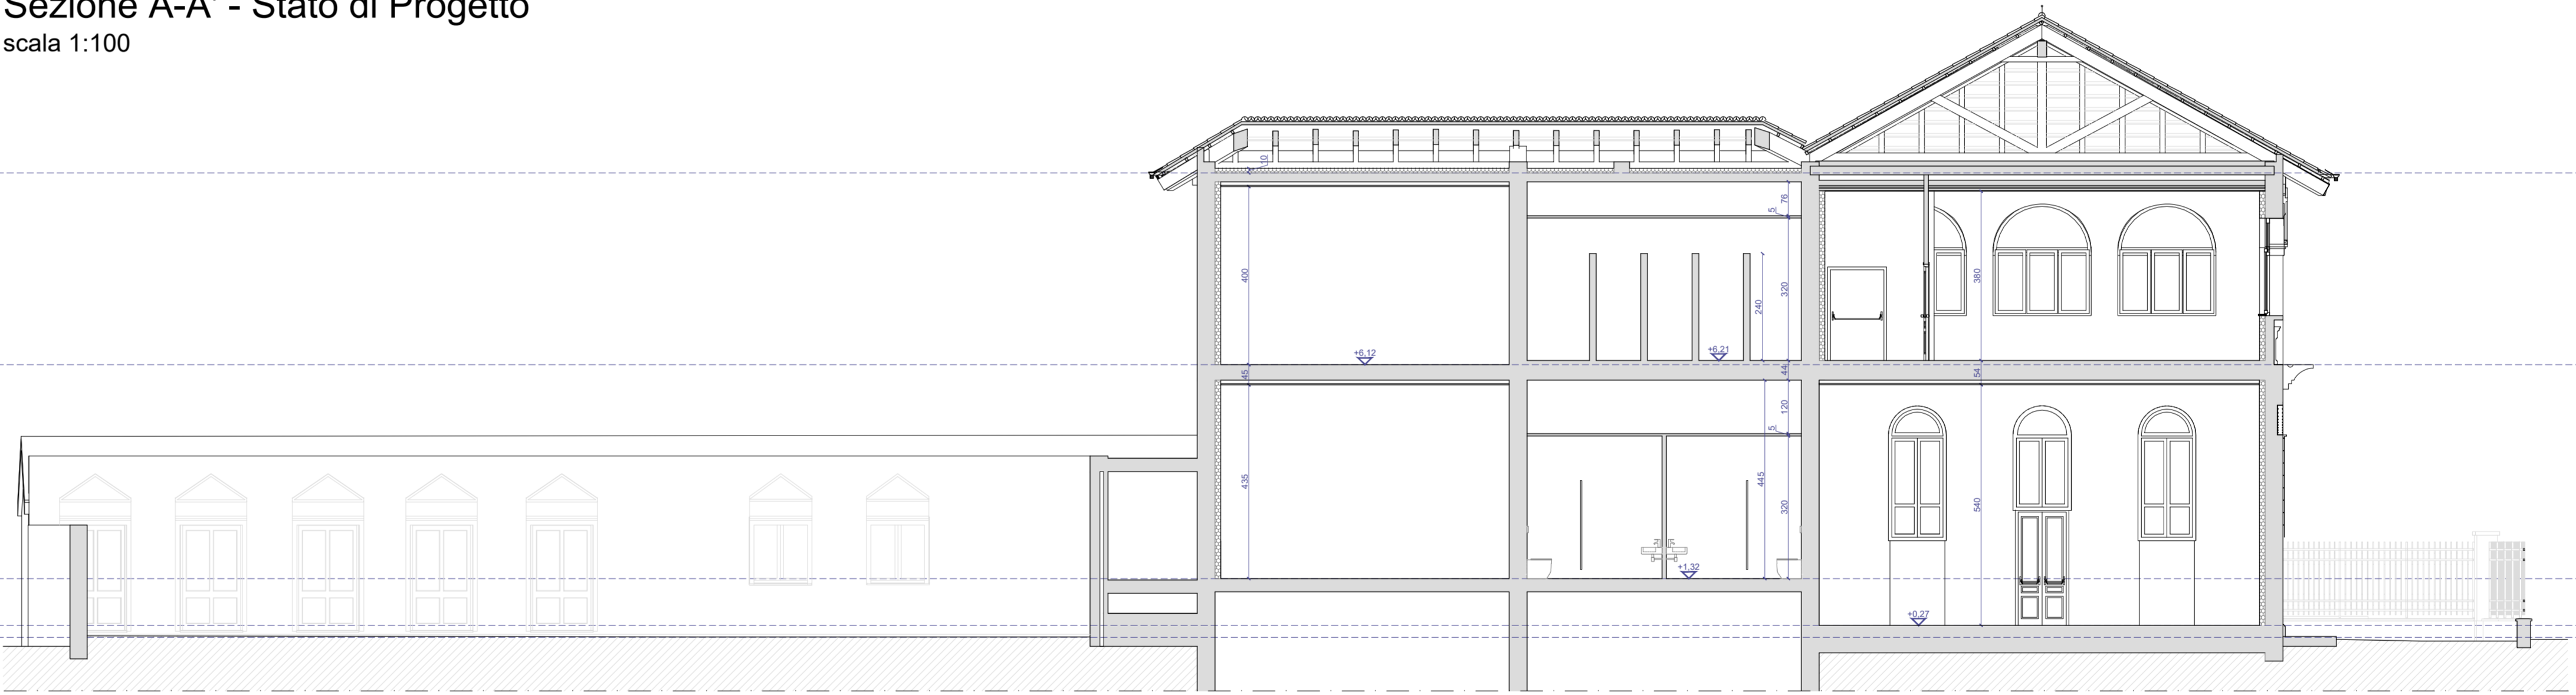

Sezione B-B' - Confrontanze  
scala 1:100

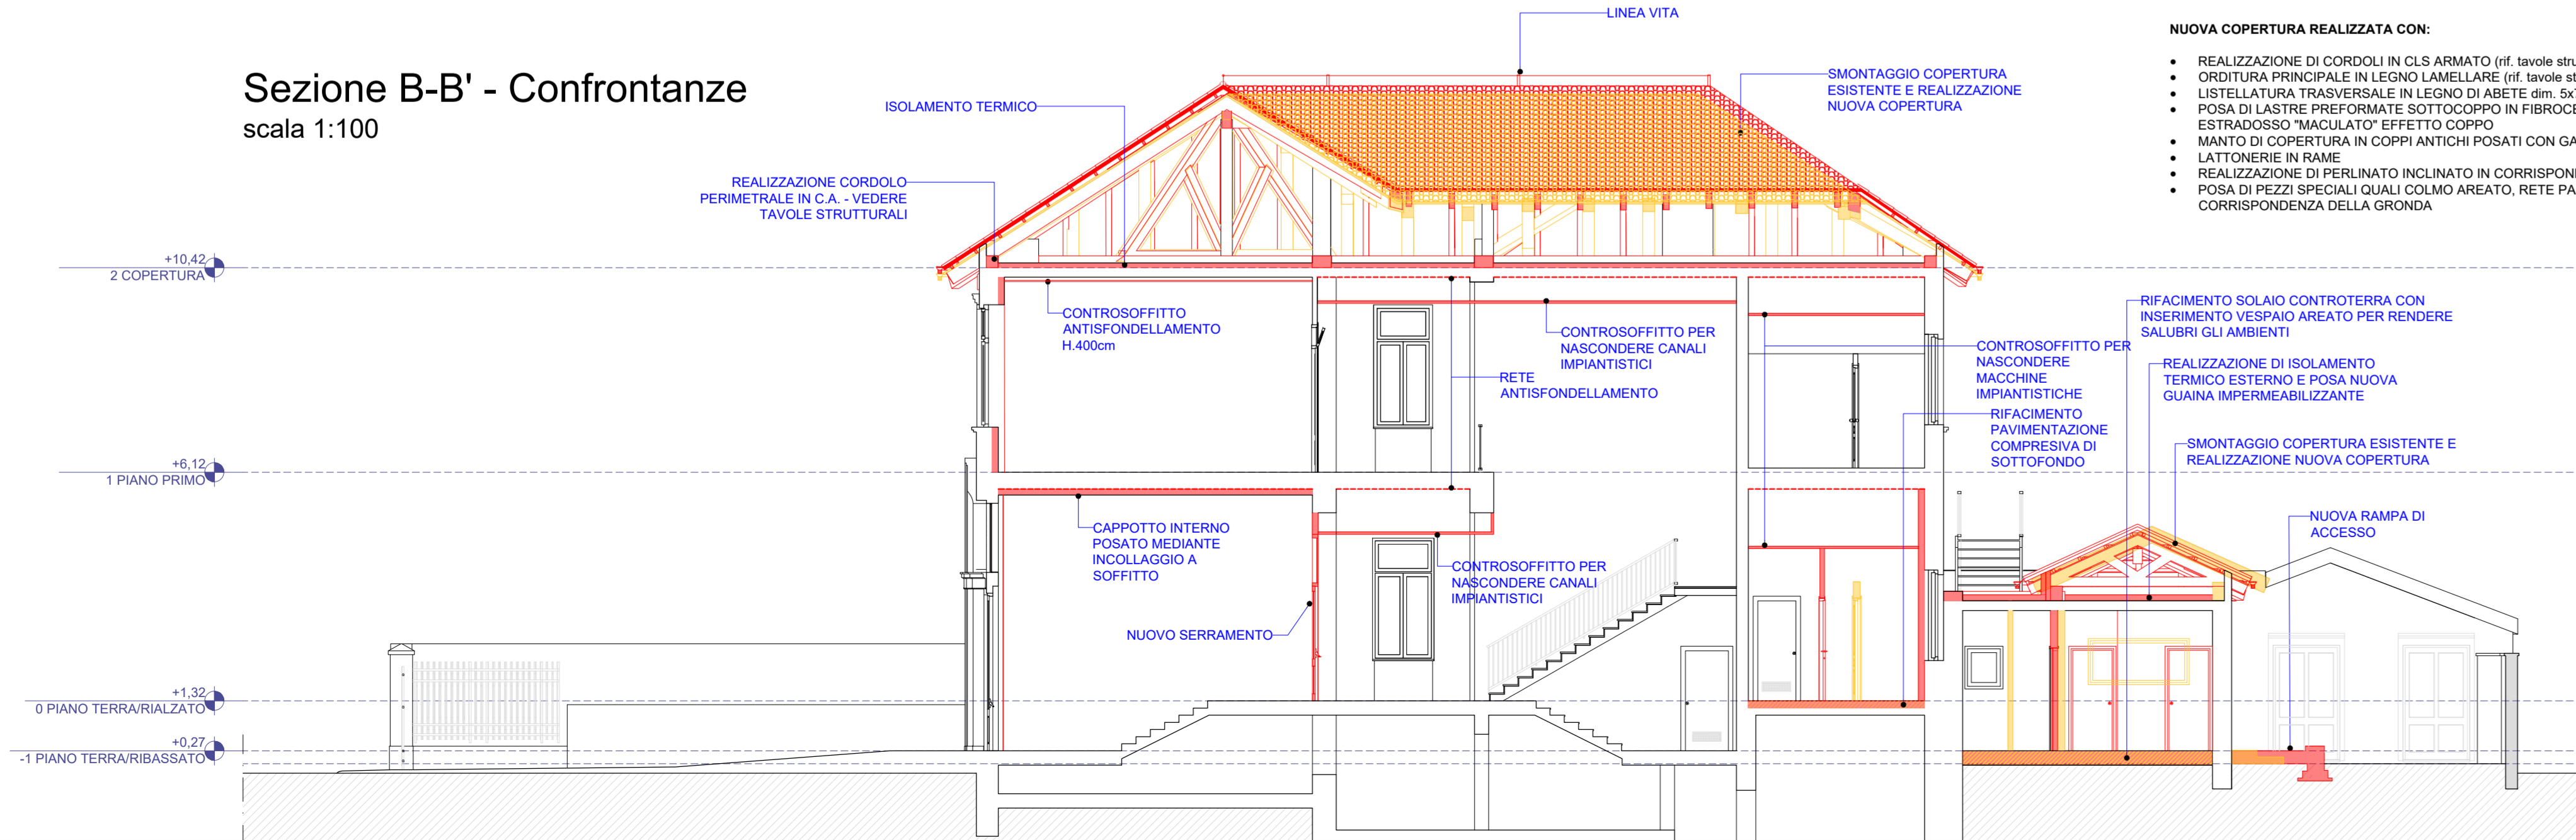

Sezione A-A' - Confrontanze  
scala 1:100

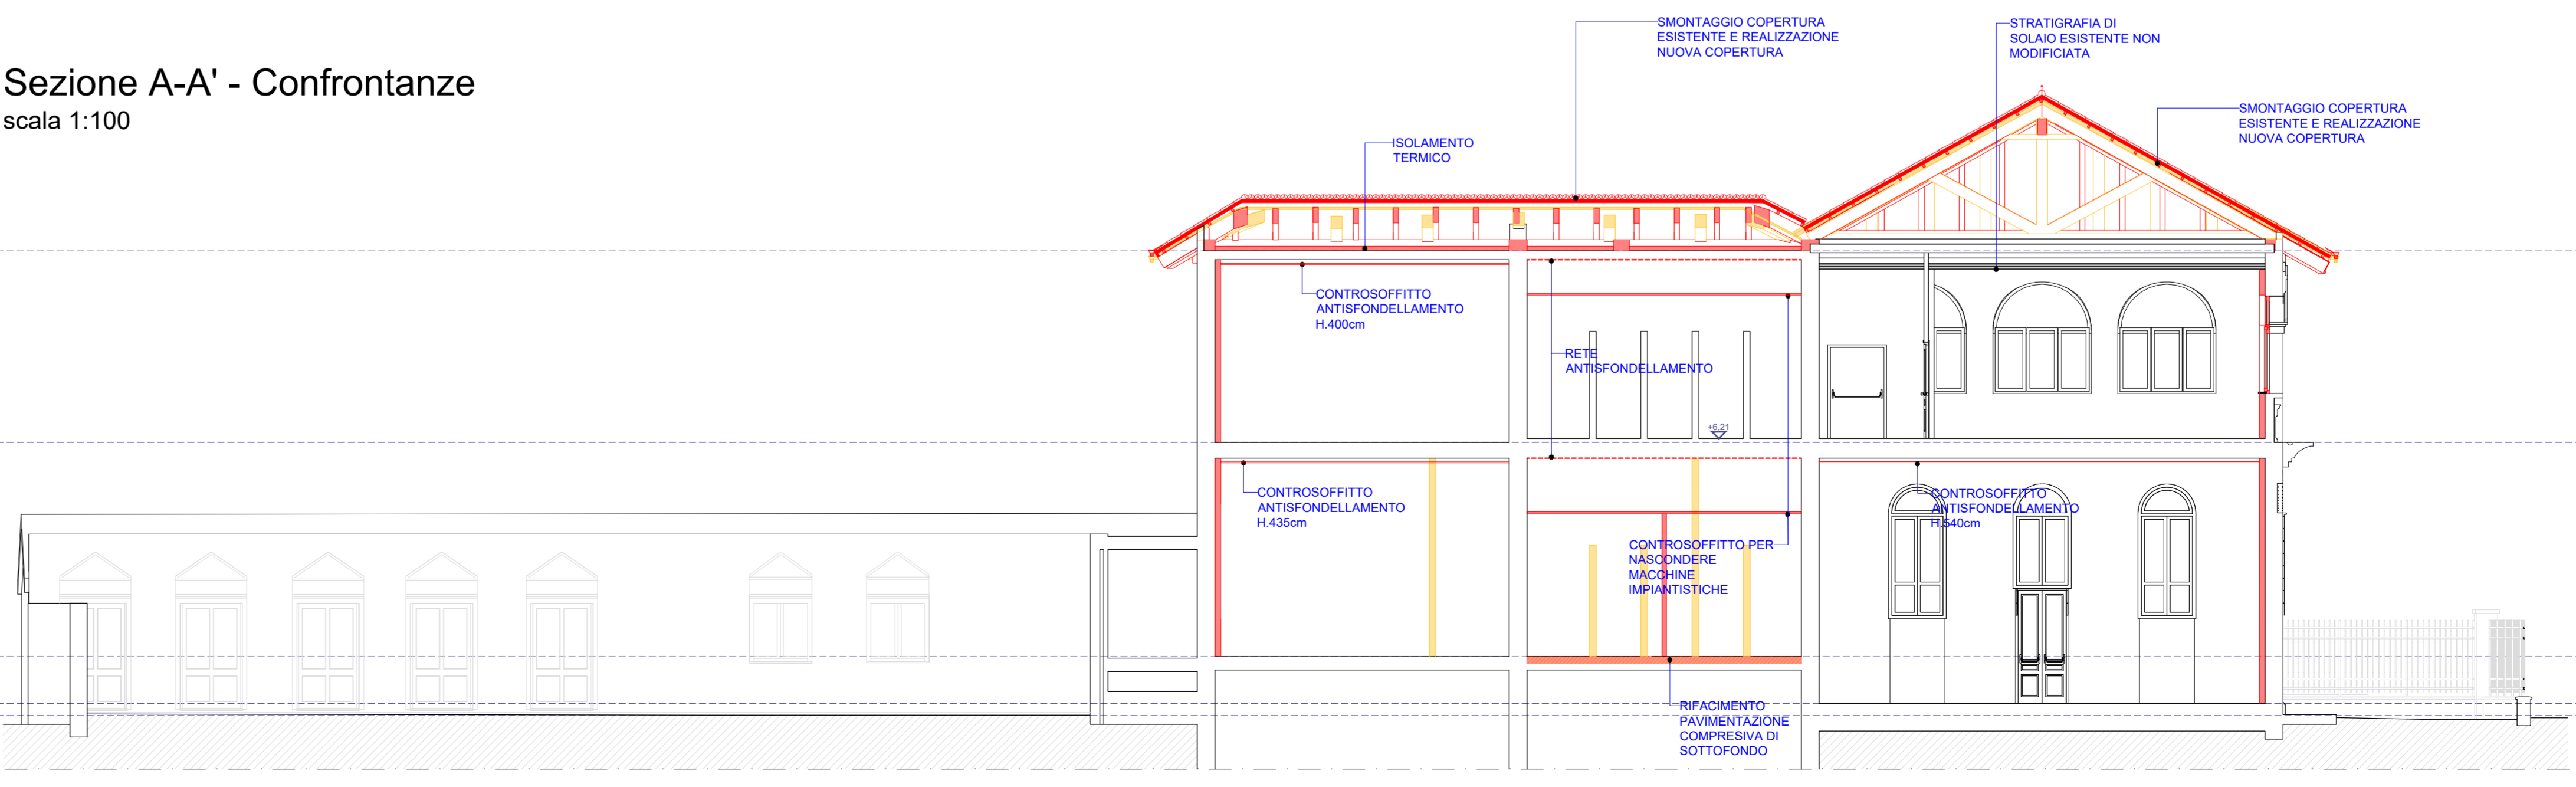

LEGENDA DEMOLIZIONI E NUOVE COSTRUZIONI

	DEMOLITO
	COSTRUITO
	Sostituzione serramenti esterni - vedere "TAV A08 - Abaco dei serramenti"

REGIONE PIEMONTE CITTA' METROPOLITANA DI TORINO

COMUNE DI CERCENASCO

LAVORI DI ADEGUAMENTO SISMICO E NORMATIVO  
DELLA SCUOLA PRIMARIA DI CERCENASCO

Immobile sito in Via XX Settembre, n. 28 - 10060 Cerenasco (TO) - Censito al NCT al Foglio 12 mappale 407 e  
censito al NCEU al Foglio 12 mappale 407

PROGETTO ESECUTIVO

A05 SEZIONI

Elaborati:

Sezione A-A' - Stato di Fatto  
Sezione A-A' - Stato di Progetto  
Sezione A-A' - Confrontanze  
Sezione B-B' - Stato di Fatto  
Sezione B-B' - Stato di Progetto  
Sezione B-B' - Confrontanze

scala 1:100  
scala 1:100  
scala 1:100  
scala 1:100  
scala 1:100  
scala 1:100

COMMITTENTE:

COMUNE DI CERCENASCO  
Via XX Settembre n. 11 - 10060 Cerenasco (TO)  
Tel. (+39) 011 5892227 Fax (+39) 011 5892273  
P.IVA023224015/C.F. 85003050011

GRUPPO DI PROGETTAZIONE

Capogruppo Mandatario RTP:

ARCH. GIORGIO TARDITI  
Coordinamento GdL e Referente per la Stazione  
Appaltante e gli Enti coinvolti

Mandanti:

Progettazione Architettonica  
ARCH. ALESSANDRO CIMENTI - studioa  
ARCH. ELISA DOMPE - studioa

Progetto Impianti  
ING. MARCELLO PRINA  
ARCH. ALBERTO CHIALVA

Progetto Strutturale  
ING. VALTER RIPAMONTI

Data: SETTEMBRE 2024

Revisione: 27/09/2024