



PIANO REGOLATORE GENERALE COMUNALE



STUDIO GEOLOGICO
 per l'adeguamento degli elaborati geologico-tecnici
 secondo i criteri della Circolare P.G.R. 8 maggio 1996 n. 7/LAP
 e per le verifiche di compatibilità
 con il Piano stralcio per l'Assetto Idrogeologico
 adottato dall'Autorità di Bacino del Fiume Po in data 26 aprile 2001

TAV. N° 6
 1:10.000

**CARTA DEGLI INTERVENTI
 DI RIASSETTO TERRITORIALE**

Elaborato adottato con delibera del C.C. n. _____ del _____

Giugno 2016

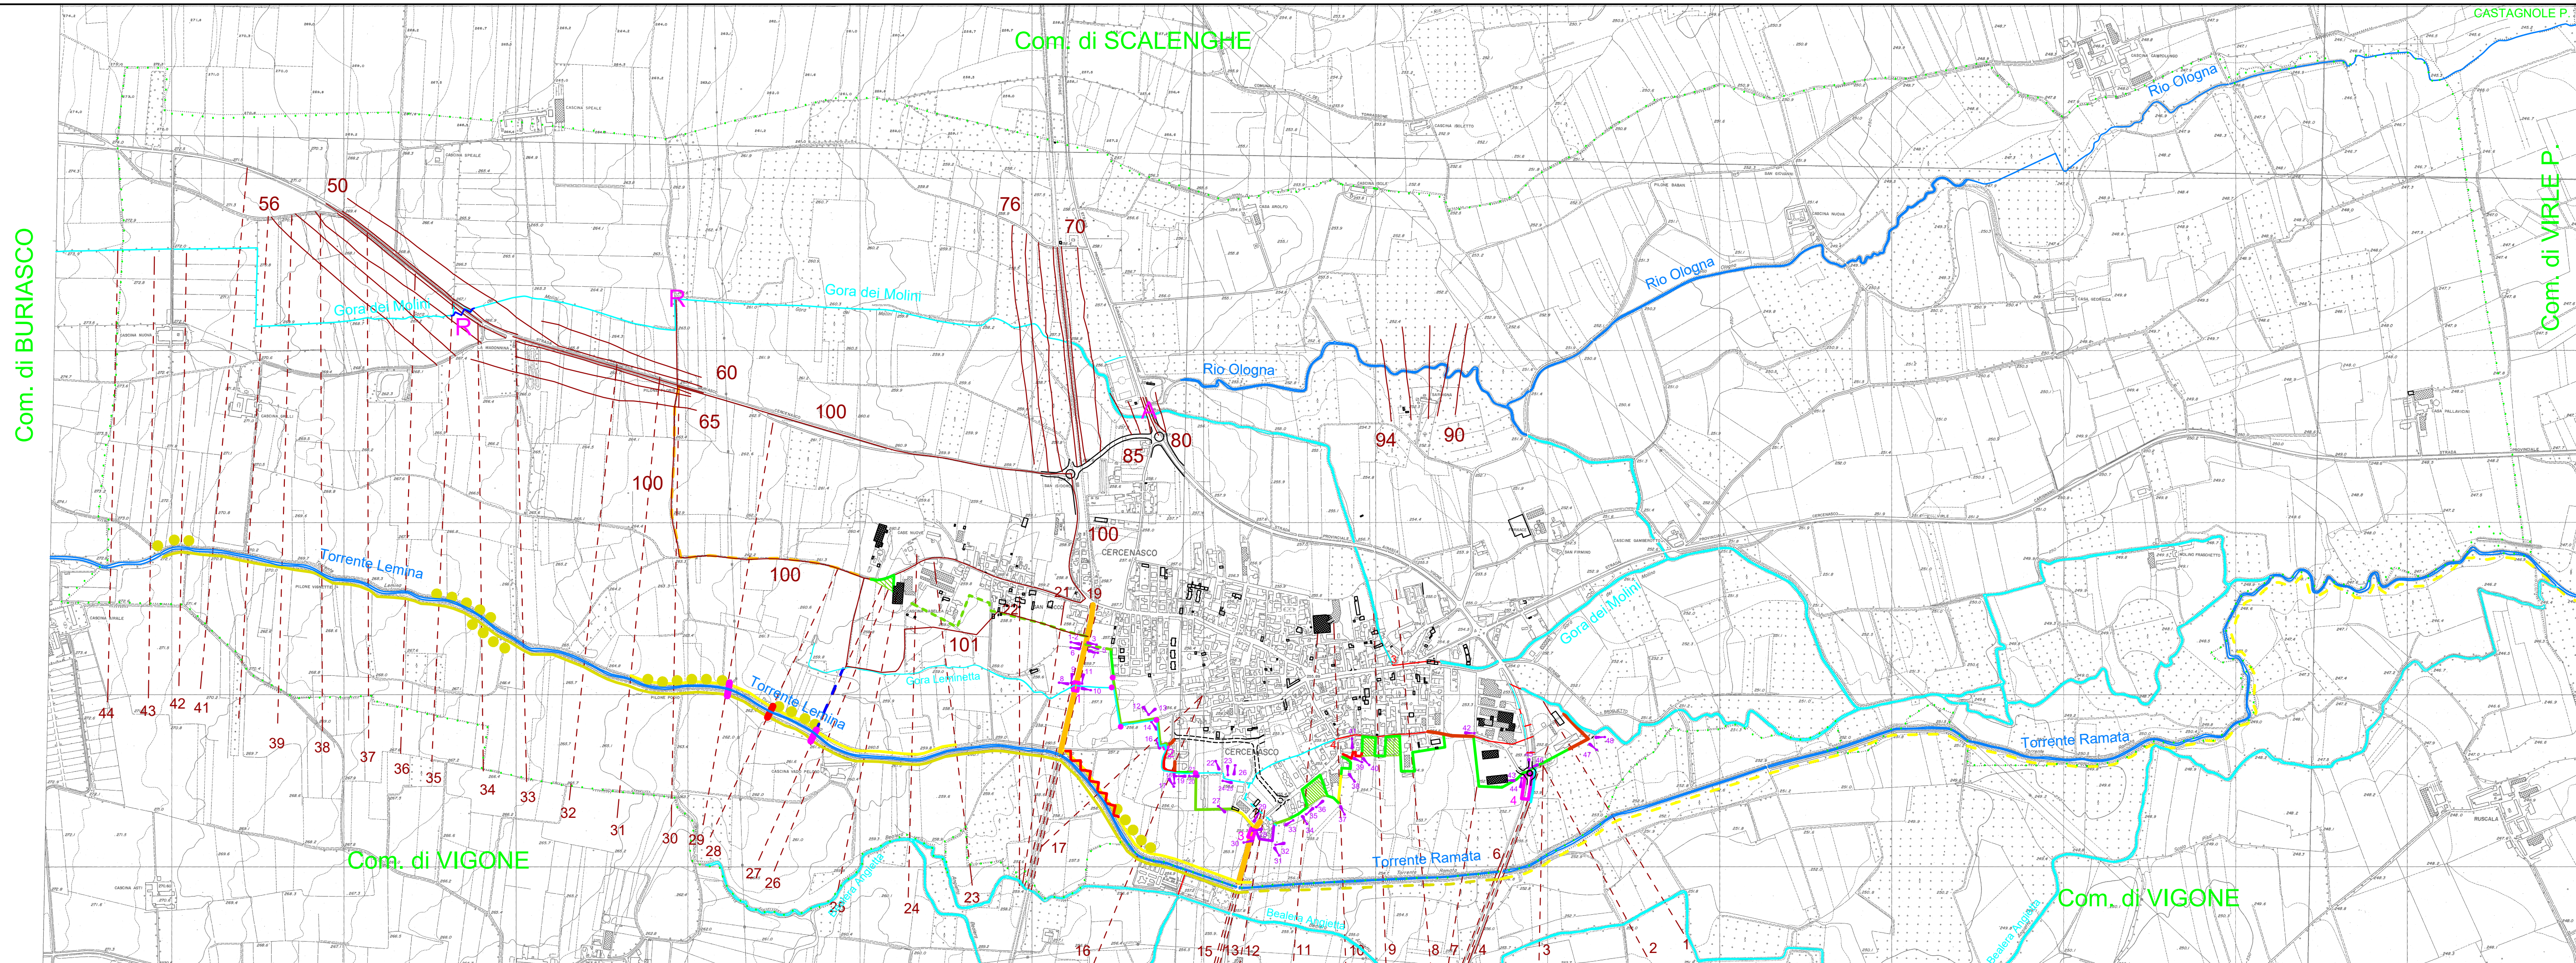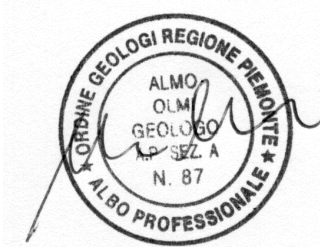

Legenda

- Limiti comunali
- Canali irrigui e scolatori
- Corsi d'acqua naturali
- Tratti intubati dei canali
- 1-44 Sezioni dei rilievi plano-altimetrici eseguiti per le analisi idrauliche e la progettazione
- 50-101 Sezioni dei rilievi plano-altimetrici eseguiti per le analisi idrauliche e la progettazione

Opere del 1° Lotto funzionale - realizzate nel 2004
 Lavori di pulizia e decespugliamento: integrali ----- parziali -----

- Taglio di alberi
- Lavori di disalveo (riprofilatura e ricalibratura)
- Ricostruzione con prolungamento di muro di sponda in pietrame e malta
- Eliminazione di presa irrigua inadeguata
- Adeguamento di prese irrigue esistenti con sostituzione saracinesche
- Posa di tubazione di presa interrata ϕ 60 cm

Opere del 2° Lotto funzionale - completate nel 2010

- Rettifiche di corsi d'acqua per razionalizzazione
- Tubazione di by-pass della Gora Leminetta
- Installazione di saracinesche di regolazione dei deflussi nei fossi irrigui
- Nuove condotte di attraversamento:
 1 > n° 10 tubi cemento ϕ 60 cm - 2 > n° 1 scatolari c.a. 100x100 cm
 3 > n° 7 tubi cemento ϕ 60 cm - 4 > n° 11 scatolari c.a. 150x100 cm
- Argini in terra
- Aree da sopraelevare in fase d'insediamento (2° e 3° lotto)
- Opera di contenimento d'ingegneria naturalistica
- Perimetro di contenimento idraulicamente adeguato (recinzioni e strade, 2° e 3° lotto)
- Muri di recinzione esistenti, da adeguare o completare
- Muri di recinzione a tenuta idraulica, ristrutturati o di nuova costruzione
- Ribassamenti di rilevati viari
- Rialzamenti di strade e rilevati
- Punte delle riprese fotografiche di documentazione (condizioni da sistemare)

Opere del 3° Lotto funzionale

Sublotto A - in via di completamento (2015)

- Interventi integrati di arginatura e contenimento a protezione di Borgata S. Rocco
- Rialzamento di strada carrareccia in funzione arginale

Sublotto B - in ipotesi di progetto

- Interventi su opere d'attraversamento: ricostruzione ----- lavori di adeguamento ----- A
- Intervento di rettifica dell'alveo della Gora dei Molini

Opere del 4° Lotto funzionale - in ipotesi di progetto

- Lavori di pulizia e di disalveo del T. Lemina, nel tratto a valle della str. pr.le per Vigone